



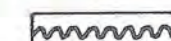


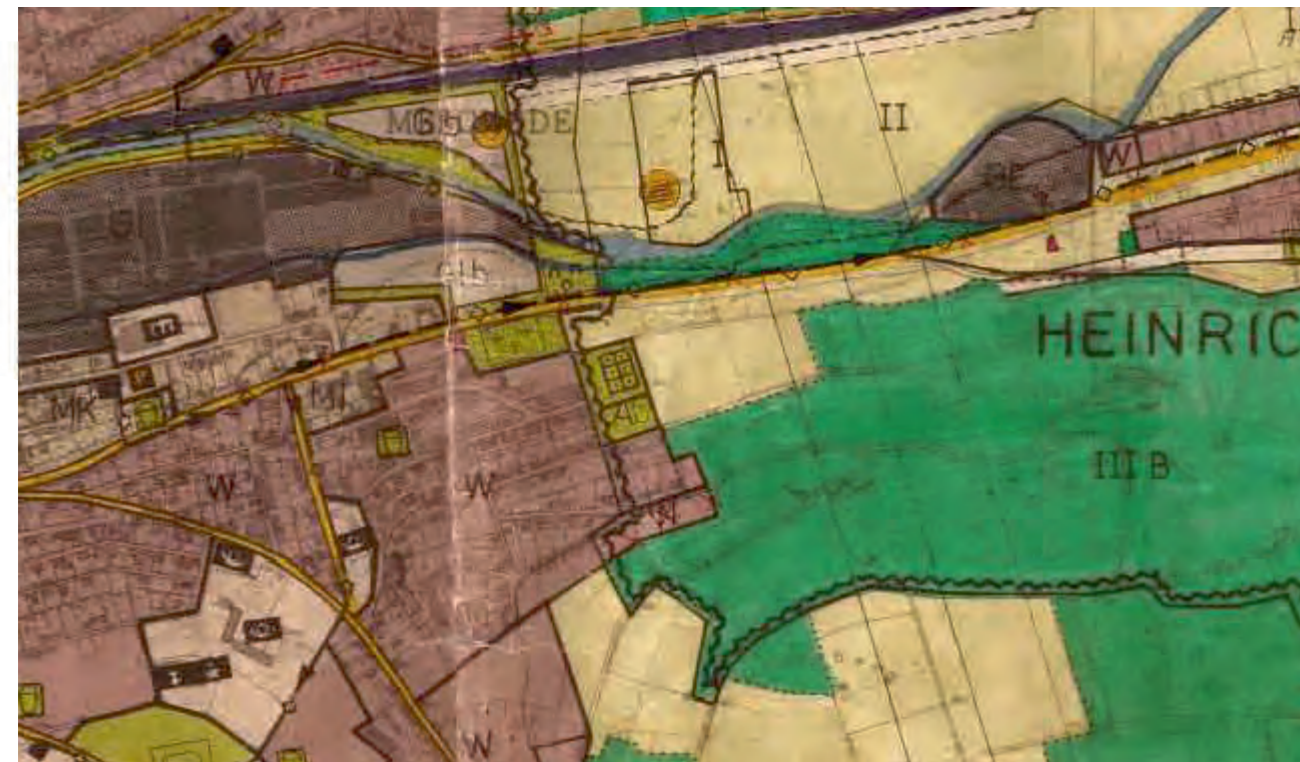


Auszug aus dem wirksamen Flächennutzungsplan der Stadt Meschede; Maßstab 1:10.000






Darstellungen:

-  Fläche für die Landwirtschaft
-  Wohnbaufläche
-  Fläche für die Forstwirtschaft
-  Wasserschutzgebiet
-  Dauerkleingärten
-  Spielplätze Spielbereich A

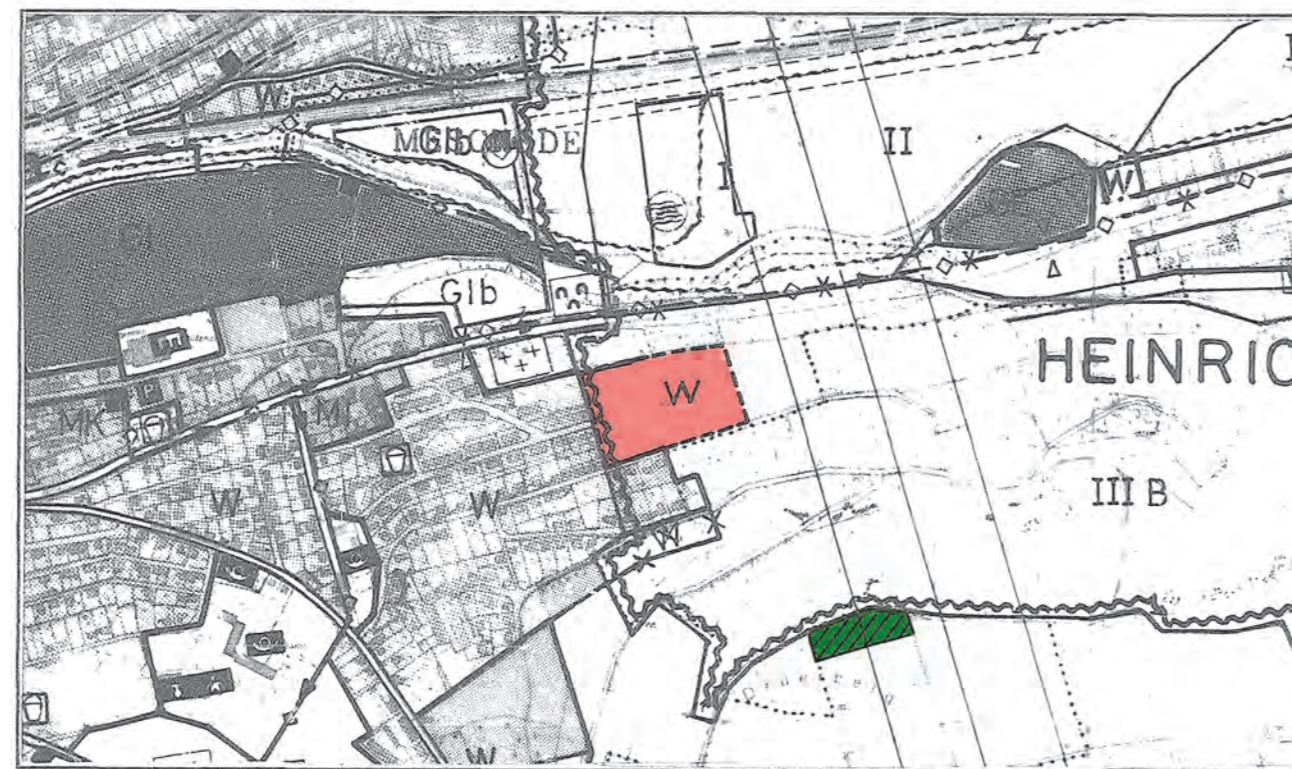17. Änderung des wirksamen Flächennutzungsplanes der Stadt Meschede mit Eintragung der Änderungen und des Änderungsbereiches; Maßstab 1:10.000



Darstellungen:

-  Änderungsbereich
-  Wohnbaufläche
-  Ersatzmaßnahme (Laubwald)

Der Rat der Stadt Meschede hat am 29.06.1995 die 17. Änderung des wirksamen Flächennutzungsplanes gemäß § 2 (4) BauGB beschlossen.

Meschede, 30.06.1995

Bürgermeister: gez. Stahlmecke

Ratsmitglied:

Schriftführer: gez. Guntermann

( Siegel )

Die vorgesehene Änderung und Art der Bürgerbeteiligung ist gemäß § 3 (1) BauGB am 22.09.95 öffentlich bekanntgemacht worden.

Meschede, 25.09.1995

Der Stadtdirektor  
gez. Dr. Uppenkamp  
( Siegel )

Der Rat der Stadt Meschede hat am 14.12.1995 über die in der Anhörung gemäß §§ 3 (1) und 4 (1) BauGB eingegangenen Anregungen und Bedenken beraten.

Meschede, 15.12.1995

Der Bürgermeister  
gez. Stahlmecke  
( Siegel )

Der Rat der Stadt Meschede hat am 14.12.1995 die 17. Änderung und öffentliche Auslegung gemäß §§ 2 (4) und 3 (2) BauGB beschlossen.

Meschede, 15.12.1995

Bürgermeister: gez. Stahlmecke

Ratsmitglied:

Schriftführer: gez. Guntermann

( Siegel )

Dieser Änderungsplan mit Erläuterung hat gemäß § 3 (2) BauGB in der Zeit vom 08.01.96 bis 12.02.96 öffentlich ausgelegen. Ort und Zeit der Auslegung sind am 21.12.1995 ortsüblich bekanntgemacht worden.

Meschede, 13.02.96

Der Stadtdirektor  
gez. Dr. Uppenkamp  
( Siegel )

Der Rat der Stadt Meschede hat am 25.04.1996 über die vorgebrachten Anregungen und Bedenken gemäß § 3 (2) BauGB beschlossen.

Meschede, 26.04.1996

Der Bürgermeister  
gez. Stahlmecke  
( Siegel )

Dieser Änderungsplan ist gemäß § 6 (1) BauGB mit Verfügung vom 23.05.1996 genehmigt worden.

Arnsberg, den 23.05.1996

Bezirksregierung Arnsberg  
im Auftrage

gez. Bracht

( Siegel )

Dieser mit Verfügung vom 23.05.1996 genehmigte Änderungsplan wird mit der Bekanntmachung der Genehmigung am 21.06.1996 wirksam.

Meschede, den 24.06.1996

Der Bürgermeister  
gez. Stahlmecke  
( Siegel )

**Bescheinigung**

Die Übereinstimmung der Verfahrensvermerke mit dem Original wird hiermit beglaubigt.

Meschede,

Stadt Meschede  
Der Stadtdirektor  
im Auftrage

STADT MESCHEDe

Der Stadtdirektor  
in Vertretung



( Hess )  
Techn. Beigeordneter



17. Änderung des wirksamen Flächennutzungsplanes der Stadt Meschede

Aufgestellt: Planungsamt der Stadt Meschede

Meschede, 22.06.1995



( Kühn )

Bearbeitet	Bödefeld	Maßstab: 1:10.000
Gezeichnet	Weidlich	Plannummer 11 / 17
Geändert		
Geändert		
Geändert		