


Auszug aus dem wirksamen Flächennutzungsplan der Stadt Meschede; Maßstab 1:10.000

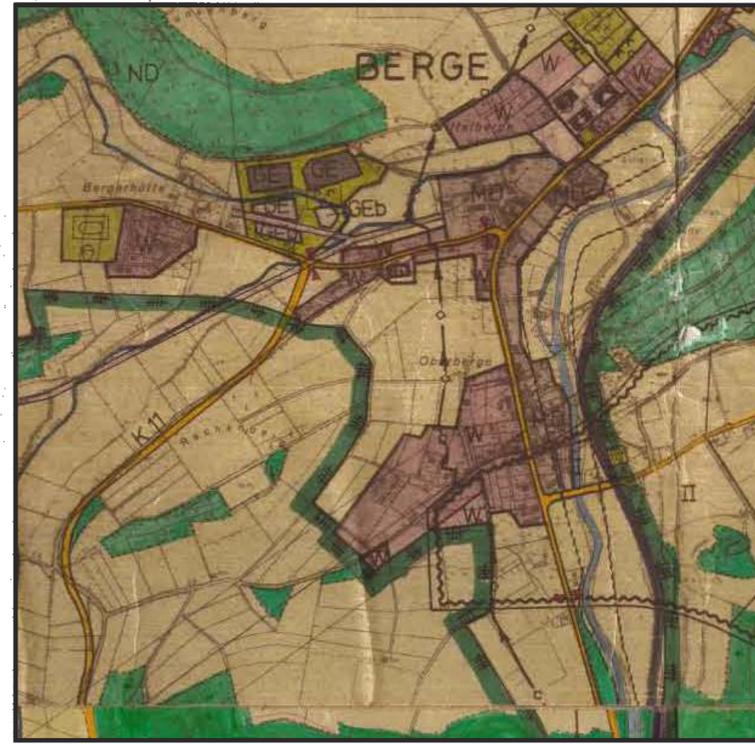

Darstellungen:

- Fläche für die Landwirtschaft
- Fläche für die Forstwirtschaft
- W Wohnbaufläche
- Abgrenzung Landschaftsschutzgebiet Homert (aufgehoben durch den Landschaftsplan Meschede)

20. Änderung des wirksamen Flächennutzungsplanes der Stadt Meschede mit Eintragung der Änderungen und des Änderungsbereiches; Maßstab 1:10.000



Darstellungen:

- Grenze des räumlichen Geltungsbereiches der Änderung
- Fläche für die Landwirtschaft
- Fläche für die Forstwirtschaft
- W Wohnbaufläche
- Abgrenzung Landschaftsschutzgebiet Homert (aufgehoben durch den Landschaftsplan Meschede)

Der Rat der Stadt Meschede hat am 27. Feb. 1997 die Änderung des wirksamen Flächennutzungsplanes gemäß § 2 (4) BauGB beschlossen.

Meschede, 03. März 1997

1. stellvertretender Bürgermeister: gez. Peus

Ratsmitglied:

Schriftführer: gez. Guntermann (Siegel)

Der Rat der Stadt Meschede hat am 28. Aug. 1997 die Änderung und öffentliche Auslegung gemäß §§ 2 (4) und 3 (2) BauGB beschlossen.

Meschede, 01. Sept. 1997

1. stellvertretender Bürgermeister: gez. Peus

Ratsmitglied:

Schriftführer: gez. Hengesbach (Siegel)

Dieser Änderungsplan ist gemäß § 6 (1) BauGB mit Verfügung vom 05. März 1998 genehmigt worden.

Arnsberg, 05. März 1998

Der Regierungspräsident im Auftrage

gez. Boehmer (Siegel)

Die vorgesehene Änderung und Art der Bürgerbeteiligung ist gemäß § 3 (1) BauGB am 19. März 97 öffentlich bekanntgemacht worden.

Meschede, 24. März 1997

Der Stadtdirektor

gez. Dr. Uppenkamp (Siegel)

Dieser Änderungsplan mit Erläuterung hat gemäß § 3 (2) BauGB in der Zeit vom 29. Sept. bis 07. Nov. 1997 öffentlich ausgelegt. Ort und Zeit der Auslegung sind am 19. Sept. 1997 ortsüblich bekanntgemacht worden.

Meschede, 10. Nov. 1997

Der Stadtdirektor

gez. Dr. Uppenkamp (Siegel)

Dieser mit Verfügung vom 05. März 1998 genehmigte Änderungsplan wird mit der Bekanntmachung der Genehmigung am 02. April 1998 wirksam.

Meschede, 06. April 1998

Der Bürgermeister

gez. Peus (Siegel)

Der Rat der Stadt Meschede hat am 28. Aug. 1997 über die in der Anhörung gemäß §§ 3 (1) und 4 (1) BauGB eingegangenen Anregungen und Bedenken beraten.

Meschede, 01. Sept. 1997

1. stellvertretender Bürgermeister: gez. Peus (Siegel)

Der Rat der Stadt Meschede hat am 18. Dez. 1997 über die vorgebrachten Anregungen und Bedenken gemäß § 3 (2) BauGB beschlossen.

Meschede, 22. Dez. 1997

1. stellvertretender Bürgermeister: gez. Peus (Siegel)

Bescheinigung

Die Übereinstimmung der Verfahrensvermerke mit dem Original wird hiermit beglaubigt.

Meschede,

Stadt Meschede
Der Stadtdirektor
im Auftrage

STADT MESCHEDÉ
Der Stadtdirektor
in Vertretung

(Handwritten Signature)

(H e s s)
Techn. Beigeordneter

(Handwritten Signature)
Meschede
Hochsauerland

20. Änderung des wirksamen Flächennutzungsplanes der Stadt Meschede

Ortsteil Berge
Teilbereich: Burgweg - Rechenberg

Aufgestellt: Planungsamt der Stadt Meschede
Meschede, 20. Februar 1997

(Handwritten Signature)
Dörtelmann

Bearbeiter:	Quast	Maßstab: 1:10.000
Gezeichnet:	Weidlich	Plannummer 11/20
Geändert:		
Geändert:		
Geändert:		