



Auszug aus dem wirksamen Flächennutzungsplan
der Stadt Meschede Maßstab 1:10.000

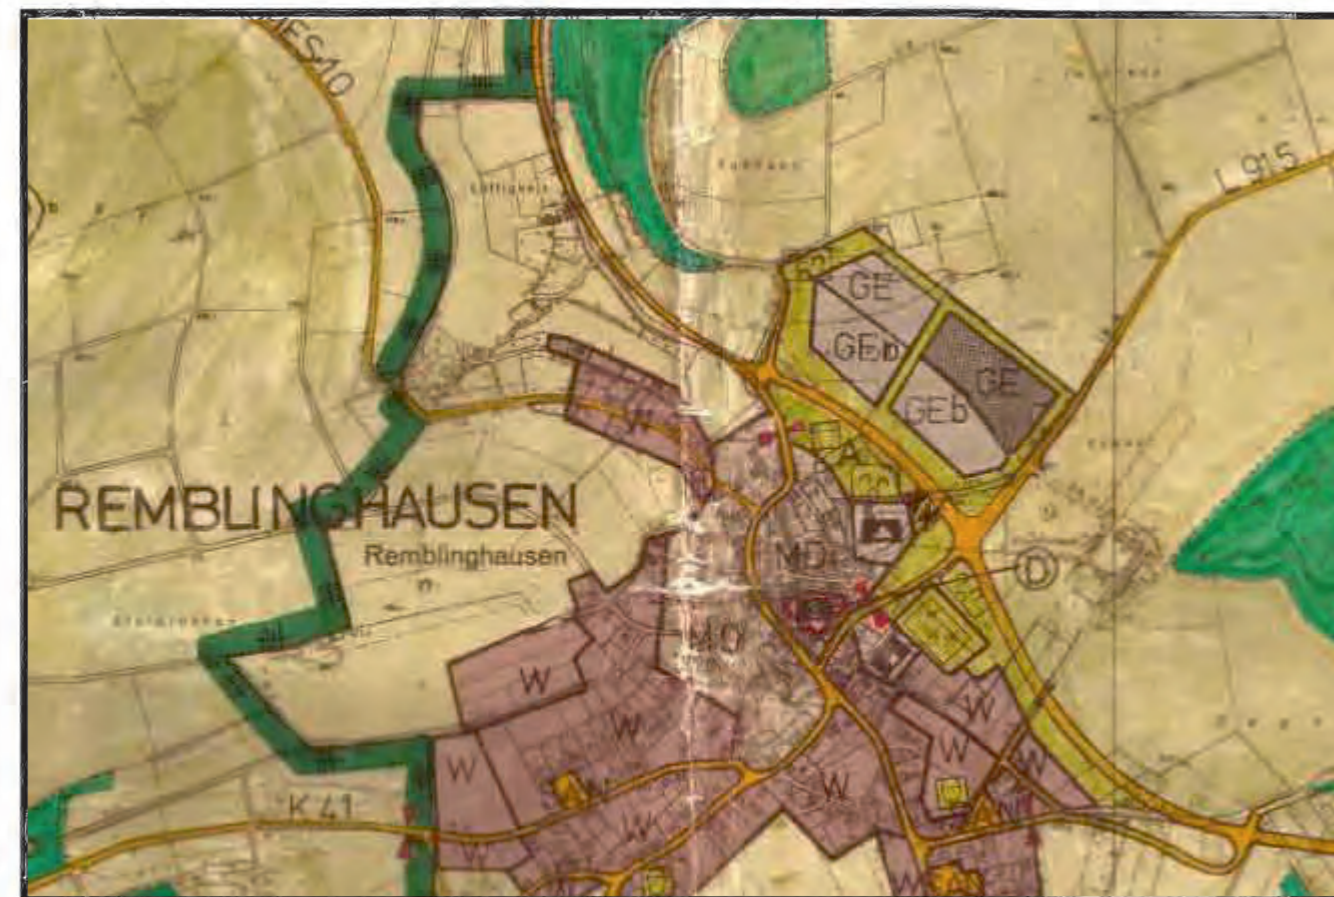

Darstellungen:

- GE Gewerbegebiet geplant
- GE Gewerbegebiet Bestand
- GEB Gewerbegebiete mit Einschränkungen geplant
- Flächen zur Erhaltung und Bepflanzung mit Bäumen und Sträuchern (Immissionsschutzwall)
- Spielplatz
- Fläche für die Landwirtschaft
- Fläche für die Forstwirtschaft

27. Änderung des wirksamen Flächennutzungsplanes
der Stadt Meschede mit Eintragung der Änderungen
und des Änderungsbereiches Maßstab 1:10.000

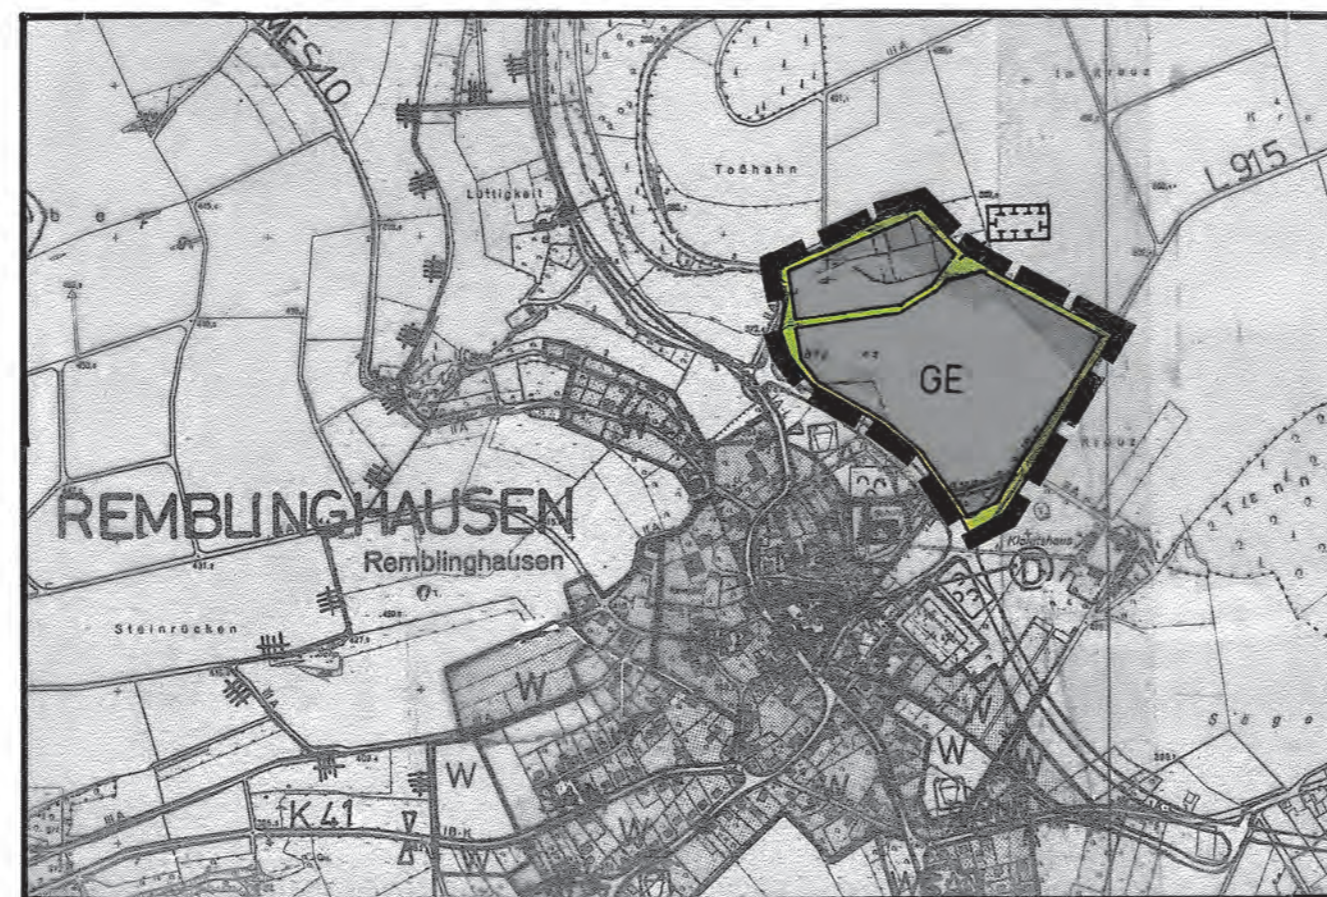

Darstellungen:

- Grenze des räumlichen Geltungsbereiches
- GE Gewerbegebiet (§ 8 BauNVO)
- Umgrenzung von Flächen für Maßnahmen zum Schutz, zur Pflege und zur Entwicklung von Natur und Landschaft (§ 5 Abs. 2 Nr.10 BauGB)
- Flächen zur Erhaltung und Bepflanzung mit Bäumen und Sträuchern (Immissionsschutzwall)
- Spielplatz
- Fläche für die Landwirtschaft
- Fläche für die Forstwirtschaft

Der Rat der Stadt Meschede hat am 07.05.1998 die 27. Änderung des wirksamen Flächennutzungsplanes gemäß § 2 (4) BauGB beschlossen.

Meschede, 23.06.99

Bürgermeister: gez. Peus

Schriftführer: gez. Guntermann

(Siegel)

Die vorgesehene Änderung und Art der Bürgerbeteiligung ist gemäß § 3 (1) BauGB am 11.05.1998 öffentlich bekanntgemacht worden.

Meschede, 23.06.1999

Der Stadtdirektor
gez. in Vertretung Schütt

(Siegel)

Der Rat der Stadt Meschede hat am 11.03.1999 über die in der Anhörung gemäß §§ 3 (1) und 4 (1) BauGB eingegangenen Anregungen und Bedenken beraten.

Meschede, 23.06.1999

Der Bürgermeister
gez. Peus

(Siegel)

Der Rat der Stadt Meschede hat am 11.03.1999 die Änderung und öffentliche Auslegung gemäß §§ 2 (4) und 3 (2) BauGB beschlossen.

Meschede, 23.06.1999

Bürgermeister: gez. Peus

Schriftführer: gez. Guntermann

(Siegel)

Dieser Änderungsplan mit Erläuterung hat gemäß § 3 (2) BauGB in der Zeit vom 23.03.1999 bis 30.04.1999 öffentlich ausgelegt. Ort und Zeit der Auslegung sind am 15.03.1999 ortsüblich bekanntgemacht worden.

Meschede, 23.06.1999

Der Stadtdirektor
gez. in Vertretung Schütt

(Siegel)

Der Rat der Stadt Meschede hat am 27.05.99 über die vorgebrachten Anregungen und Bedenken gemäß § 3 (2) BauGB beschlossen.

Meschede, 23.06.1999

Der Bürgermeister
gez. Peus

(Siegel)

Dieser Änderungsplan ist gemäß § 6 (1) BauGB mit Verfügung vom 09.09.1999 genehmigt worden.
AZ.: 35.2.1-1.4-HSK-15/99

Arnsberg, 09.09.1999

Der Regierungspräsident
Im Auftrage
gez. Boehmer

(Siegel)

Dieser mit Verfügung vom 09.09.1999 genehmigte Änderungsplan wird mit der Bekanntmachung der Genehmigung am 24.09.1999 wirksam.

Meschede, 27.09.1999

Der Bürgermeister
gez. Peus

(Siegel)

Bescheinigung

Die Übereinstimmung der Verfahrensvermerke mit dem Original wird hiermit beglaubigt.

Meschede, 28.09.1999

Stadt Meschede
Der Stadtdirektor
Im Auftrage


Meschede
Hochsauerland

Stadt Meschede
Der Stadtdirektor
in Vertretung


(Hess)
Techn. Beigeordneter

27. Änderung des
wirksamen Flächennutzungsplanes
der Stadt Meschede
"Gewerbegebiet Remblinghausen"

Ortsteil: Remblinghausen

Aufgestellt: Planungsamt der Stadt Meschede, 30. März 1998


(Dörtelmann)

Sachbearbeiter: Quast

Gezeichnet: Weidlich

Geändert: 09.02.99

Maßstab: 1:10.000

Geändert:

Plannummer: **11/27**

Geändert: