


Auszug aus dem wirksamen Flächennutzungsplan
der Stadt Meschede Maßstab 1:10.000



Darstellungen:

- Fläche für die Landwirtschaft
- Fläche für die Forstwirtschaft
- Wohnbaufläche Bestand
- Abgrenzung Landschaftsschutzgebiet Homert

31. Änderung des wirksamen Flächennutzungsplanes
der Stadt Meschede mit Eintragung der Änderungen
und des Änderungsbereiches Maßstab 1:10.000

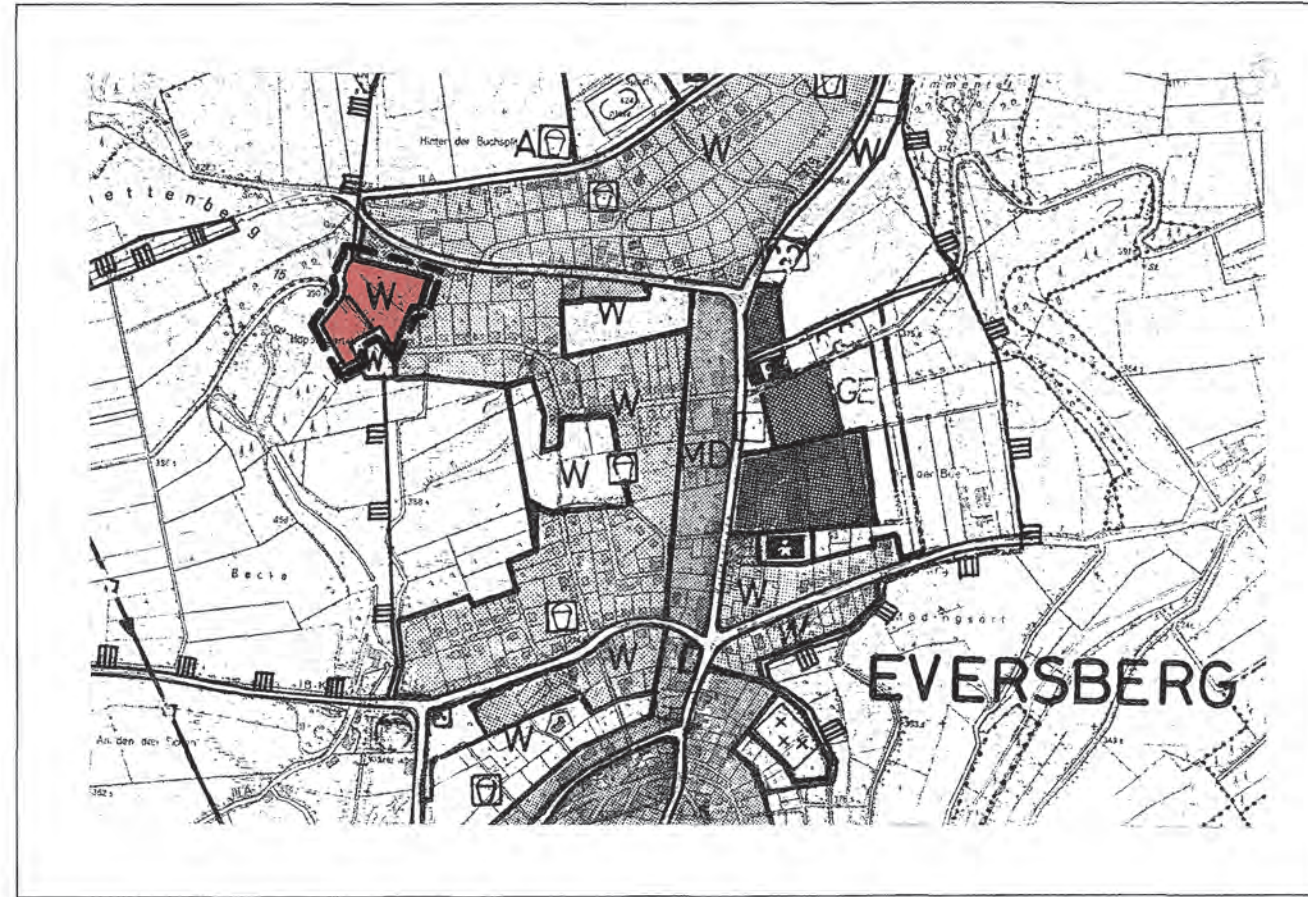

Darstellungen:

- Grenze des räumlichen Geltungsbereiches
- Wohnbaufläche (geplant)
- Wohnbaufläche Bestand
- Fläche für die Landwirtschaft
- Fläche für die Forstwirtschaft
- Abgrenzung Landschaftsschutzgebiet Homert

Der Rat der Stadt Meschede hat am
25.11.1999 die 31. Änderung des wirksamen
Flächennutzungsplanes gemäß § 2 (4)
BauGB beschlossen.

Meschede, 15.06.2000

Bürgermeister: gez. Hess

Schriftführer: gez. Eilinghoff

(Siegel)

Die vorgesehene Änderung und Art der
Bürgerbeteiligung ist gemäß § 3 (1) BauGB
am 10.12.99 öffentlich bekanntgemacht
worden.

Meschede, 15.06.2000

Der Bürgermeister
gez. Hess

(Siegel)

Der Rat der Stadt Meschede hat am
24.02.00 über die in der Anhörung gemäß
§§ 3 (1) und 4 (1) BauGB eingegangenen
Anregungen und Bedenken beraten.

Meschede, 15.06.2000

Der Bürgermeister
gez. Hess

(Siegel)

Der Rat der Stadt Meschede hat am
24.02.2000 die Änderung und öffentliche
Auslegung gemäß §§ 2 (4) und 3 (2)
BauGB beschlossen.

Meschede, 15.06.2000

Bürgermeister: gez. Hess

Schriftführer: gez. Guntermann

(Siegel)

Dieser Änderungsplan mit Erläuterung hat
gemäß § 3 (2) BauGB in der Zeit vom
20.03.2000 bis 25.04.2000 öffentlich
ausgelegen. Ort und Zeit der Auslegung
sind am 10.03.2000 ortsüblich bekannt-
gemacht worden.

Meschede, 15.06.2000

Der Bürgermeister
gez. Hess

(Siegel)

Der Rat der Stadt Meschede hat am
25.05.00 über die vorgebrachten Anregun-
gen und Bedenken gemäß § 3 (2) BauGB
beschlossen.

Meschede, 15.06.2000

Der Bürgermeister
gez. Hess

(Siegel)

Dieser Änderungsplan ist gemäß § 6 (1)
BauGB mit Verfügung vom 15.08.2000
genehmigt worden. (A.Z. 35.2.1-1.4 -HSK-10/00)

Arnsberg, 15.8.2000

Bezirksregierung Arnsberg
Der Regierungspräsident
Im Auftrage
gez. Boehmer

(Siegel)

Dieser mit Verfügung vom 15.08.2000
genehmigte Änderungsplan wird mit der
Bekanntmachung der Genehmigung am
08.09.2000 wirksam.

Meschede, 11.09.2000

Der Bürgermeister
gez. Hess

(Siegel)

Bescheinigung

Die Übereinstimmung der Verfahrensver-
merke mit dem Original wird hiermit
beglaubigt.

Meschede,

Stadt Meschede
Der Bürgermeister
Im Auftrage

Meschede
Hochsauerland

Stadt Meschede
Der Bürgermeister

Uli Hess

31. Änderung des
wirksamen Flächennutzungsplanes
der Stadt Meschede
"Beim Tretbecken"

Ortsteil: Eversberg

Aufgestellt: Fb Planung und Bauordnung, 02.11.1999

(Martin Dörtelmann)
Fachbereichsleiter

Sachbearbeiter: Bernd Quast

Gezeichnet: Marion Wiese

Geändert:

Maßstab: 1:10.000

Geändert:

Plannummer: **11/31**

Geändert: