



**AUSZUG AUS DEM WIRKSAMEN FLÄCHENNUTZUNGSPLAN
DER STADT MESCHEDA M. 1:10.000**

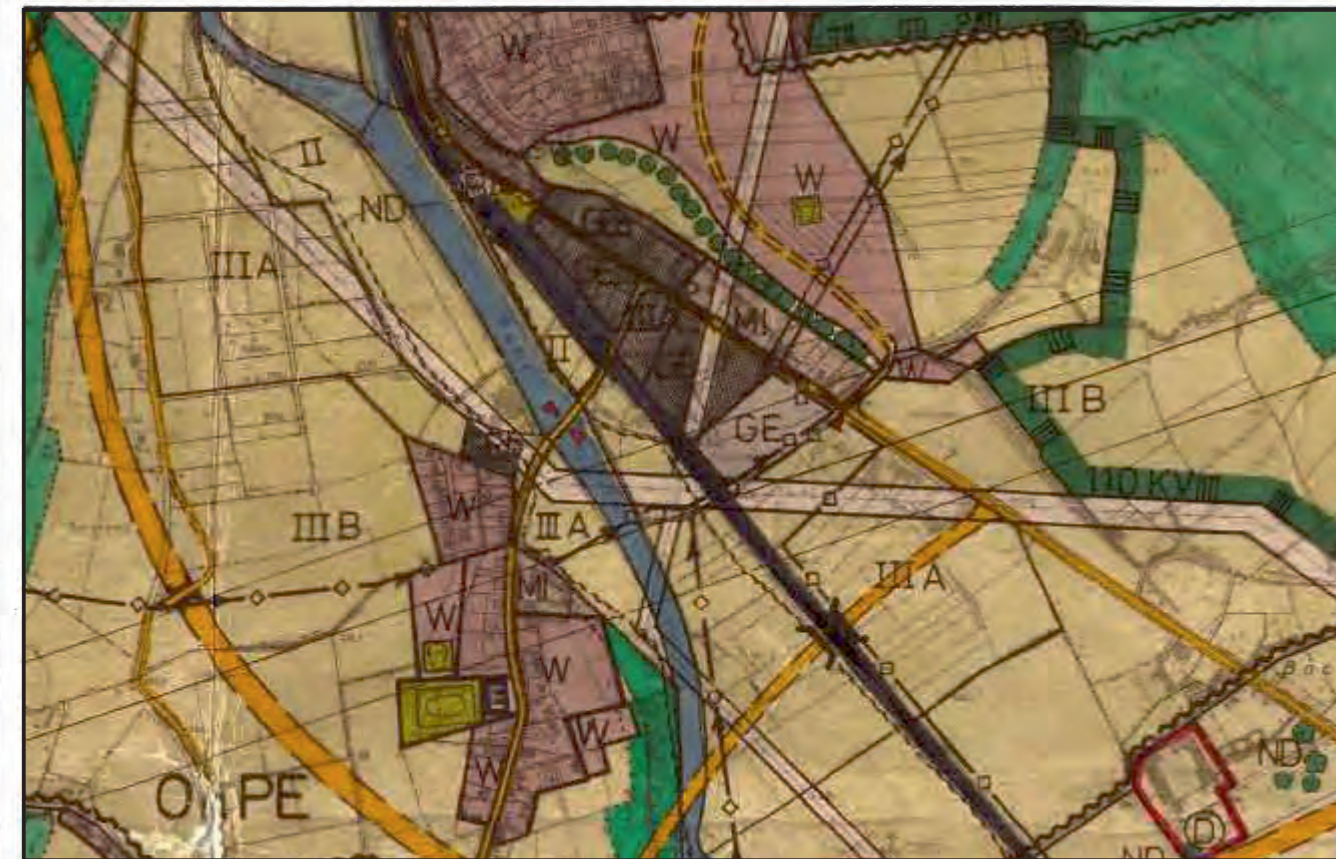

DARSTELLUNGEN:

- Wohnbaufläche, geplant
- Wohnbaufläche, Bestand
- Fläche für die Landwirtschaft
- Vorhandene Ferngasleitung mit Schutzstreifen, unterirdisch
- Bahnhof
- Gewerbegebiet Bestand
- Gewerbegebiet mit Einschränkungen (Bestand)
- III A Wasserschutzgebiet Zone III A
- MI Mischgebiet Bestand
- GE Gewerbegebiet, geplant
- Eisenbahnanlage
- Hauptverkehrsstraße
- 110 KV - Freileitung mit Schutzstreifen
- 30 KV - Freileitung mit Schutzstreifen

**35.ÄNDERUNG DES WIRKSAMEN FLÄCHENNUTZUNGSPLANES
DER STADT MESCHEDA MIT EINTRAGUNG DER ÄNDERUNGEN
UND DES ÄNDERUNGSBEREICHES M.1:10.000**

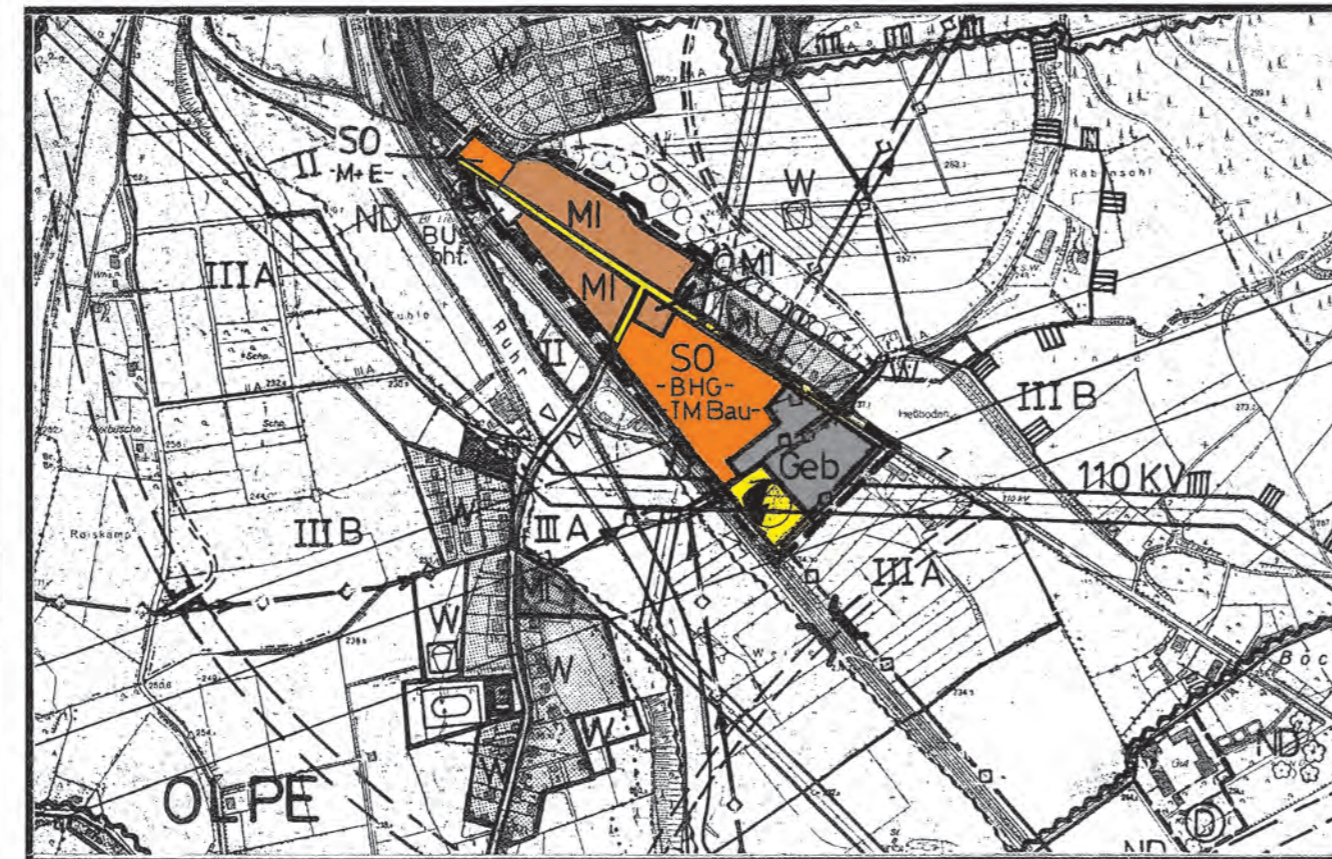

DARSTELLUNGEN:

- Grenze des räumlichen Geltungsbereiches
- MI Mischgebiet, geplant
- GE b Gewerbegebiet mit Einschränkungen, geplant
- Bus bnf Busbahnhof, geplant
- SO - BHG - TM Bau - Sonstiges Sondergebiet, geplant
- Bau- und Heimwerkermarkt und Gartencenter mit einer Verkaufsfläche von max. 8.500 qm -
- Tankstelle, Mineralölhandel, Baustoffgroßhandel -
- III A Wasserschutzgebiet Zone III A
- Fläche für Versorgungsanlagen - Elektrizität, Umspannwerk - (vorhanden)
- 110 KV - Freileitung mit Schutzstreifen
- 30 KV - Freileitung mit Schutzstreifen (abgerüstet)
- Vorhandene Ferngasleitung mit Schutzstreifen, unterirdisch
- SO - M+E - Sonstiges Sondergebiet, geplant
- Möbel- und Einrichtungshaus -

Der Rat der Stadt Meschede hat am 28.09.00 die 35.Änderung des wirksamen Flächennutzungsplanes gemäß § 2 (4) BauGB beschlossen.

Meschede, 02.07.2001

Bürgermeister: gez. HESS

Schriftführer: gez. MIKULIC

(SIEGEL)

Die vorgesehene Änderung und Art der Bürgerbeteiligung ist gemäß § 3 (1) BauGB am 06.10.00 öffentlich bekanntgemacht worden.

Meschede, 02.07.2001

Der Bürgermeister

gez. HESS

(Siegel)

Der Rat der Stadt Meschede hat am 08.02.01 über die in der Anhörung gemäß §§ 3 (1) und 4 (1) BauGB eingegangenen Anregungen und Bedenken beraten.

Meschede, 02.07.2001

Der Bürgermeister

gez. HESS

(Siegel)

Der Rat der Stadt Meschede hat am 08.02.01 die Änderung und öffentliche Auslegung gemäß §§ 2 (4) und 3 (2) BauGB beschlossen.

Meschede, 02.07.2001

Bürgermeister: gez. HESS

Schriftführer: gez. GUNTERMANN

(SIEGEL)

Dieser Änderungsplan mit Erläuterung hat gemäß § 3 (2) BauGB in der Zeit vom 01.03.01 bis 02.04.01 öffentlich ausgelegt. Ort und Zeit der Auslegung sind am 21.02.01 ortsüblich bekanntgemacht worden.

Meschede, 02.07.2001

Der Bürgermeister

gez. HESS

(Siegel)

Der Rat der Stadt Meschede hat am 28.06.01 über die vorgebrachten Anregungen und Bedenken gemäß § 3 (2) BauGB beschlossen.

Meschede, 02.07.2001

Der Bürgermeister

gez. HESS

(Siegel)

Dieser Änderungsplan ist gemäß § 6 (1) BauGB mit Verfügung vom 27.09.2001 genehmigt worden.
Az.: 35-2.1-1.4-4SK-15101

Arnsberg, 27.09.2001

Der Regierungspräsident

Im Auftrage

gez. HAUPT

(SIEGEL)

Dieser mit Verfügung vom 27.09.2001 genehmigte Änderungsplan wird mit der Bekanntmachung der Genehmigung am 26.10.01 wirksam.

Meschede, 29.10.2001

Der Bürgermeister

gez. HESS

(Siegel)

Bescheinigung

Die Übereinstimmung der Verfahrensvermerke mit dem Original wird hiermit beglaubigt.

Meschede,

Stadt Meschede
Der Bürgermeister
Im Auftrage

Meschede
Hochsauerland

STADT MESCHEDA
DER BÜRGERMEISTER

ULI HESS

35. ÄNDERUNG DES WIRKSAMEN
FLÄCHENNUTZUNGSPLANES
DER STADT MESCHEDA

Gewerbegebiet
"FREIENOHL - SÜD"

ORTSTEIL: FREIENOHL

Aufgestellt: Fachbereich Planung und Bauordnung, 30.08.2000

Martin Dörtelmann
Fachbereichleiter

Sachbearbeiter: Bernd Quast

Gezeichnet: Marion Wiese

Geändert: 08.02.2001 WEIDLICH

Maßstab: 1:10.000

Geändert: 28.06.2001 WIESE

Plannummer: **11/35**

Geändert: