





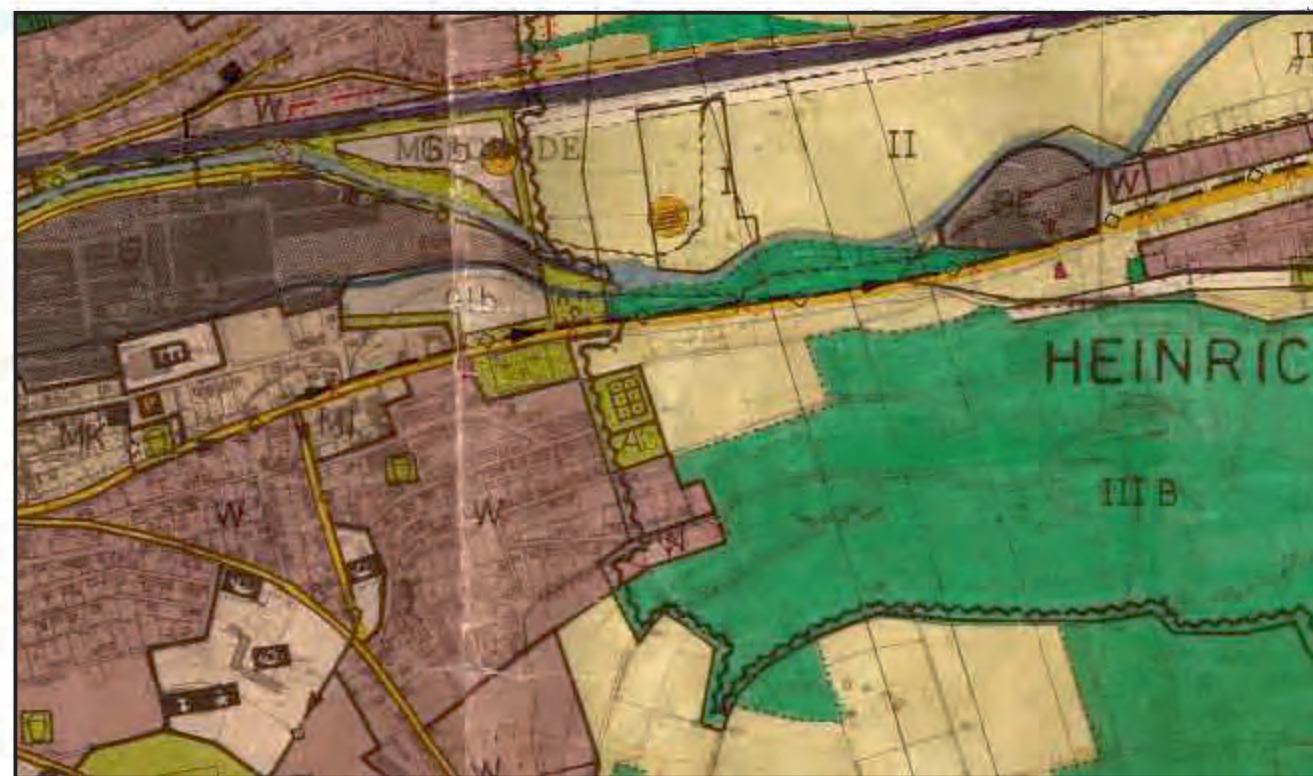

**Ausschnitt aus Flächennutzungsplan**  
(in der Fassung der 17. Änderung)  
M: 1 : 10.000

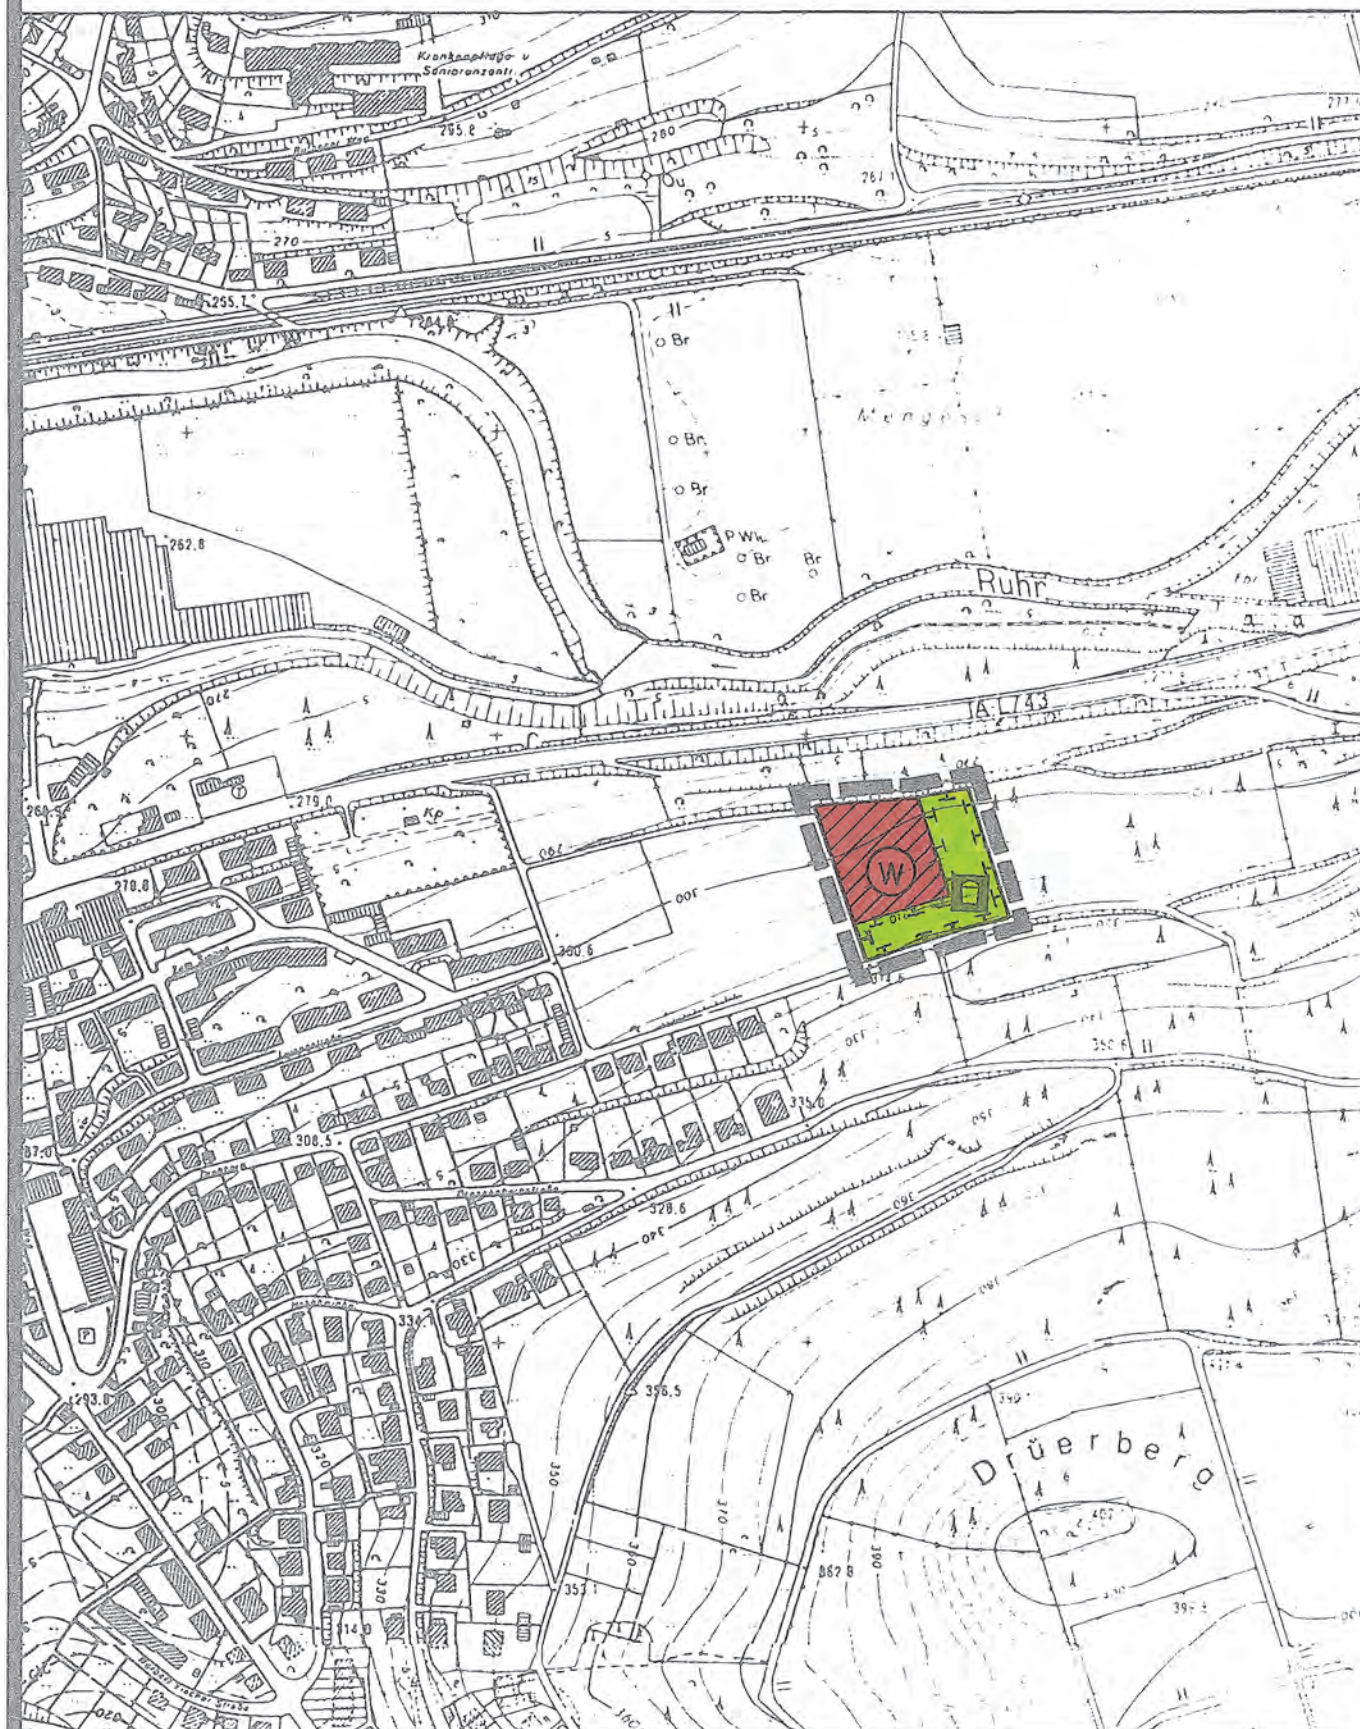

 Fläche für die Landwirtschaft (§ 5 Abs. 2 Nr. 9 BauGB)

**Geänderte Darstellungen M: 1 : 5.000**



-  Grenze des Änderungsgebietes
-  Wohnbaufläche (§ 1 Abs. 1 Nr. 1 BauNVO)
-  Fläche für Maßnahmen zum Schutz, zur Pflege und zur Entwicklung von Boden, Natur und Landschaft (§ 5 Abs. 2 Nr. 10 BauGB)
-  Spielplatz

Der Rat der Stadt Meschede hat am 18.12.01 die 37. Änderung des wirksamen Flächennutzungsplanes gemäß § 2 (4) BauGB beschlossen.

Meschede, den 01.10.2002

Der Bürgermeister : gez. Hess  
Schriftführer/-in : gez. Guntermann (Siegel)

Die vorgesehene Änderung und Art der Bürgerbeteiligung ist gemäß § 3 (1) BauGB am 10.01.02 öffentlich bekanntgemacht worden.

Meschede, den 01.10.2002

Der Bürgermeister gez. Hess (Siegel)

Der Rat der Stadt Meschede hat am 22.05.02 über die in der Anhörung gemäß §§ 3 (1) und 4 (1) BauGB eingegangenen Anregungen beraten.

Meschede, den 01.10.2002

Der Bürgermeister gez. Hess (Siegel)

Der Rat der Stadt Meschede hat am 22.05.02 die 37. Änderung und die öffentliche Auslegung gemäß §§ 2 (4) und 3 (2) BauGB beschlossen.

Meschede, den 01.10.2002

Der Bürgermeister : gez. Hess  
Schriftführer/-in : gez. Guntermann (Siegel)

Dieser Änderungsplan mit Erläuterungsbericht hat gemäß § 3 (2) BauGB in der Zeit vom 12.08.02 bis 12.07.02 öffentlich ausgelegt. Ort und Zeit der Auslegung sind am 04.08.02 ortsüblich bekanntgemacht worden.

Meschede, den 01.10.2002

Der Bürgermeister gez. Hess (Siegel)

Der Rat der Stadt Meschede hat am 26.09.02 über die vorgebrachten Anregungen gemäß § 3 (2) BauGB beschlossen.

Meschede, den 01.10.2002

Der Bürgermeister gez. Hess (Siegel)

Dieser Änderungsplan ist gem. § 6 (1) BauGB mit Verfügung vom 10.01.2003 Az.: 35.2.1-14-HSK-17.02 genehmigt worden.

Arnsberg, den 10.01.2003

Bezirksregierung Arnsberg  
Im Auftrag:  
gez. Haupt (Siegel)

Dieser mit Verfügung vom 10.01.2003 genehmigte Änderungsplan wird mit der Bekanntmachung der Genehmigung am 14.02.2003 wirksam.

Meschede, den 17.02.2003

Der Bürgermeister gez. Hess (Siegel)

Bescheinigung  
Die Übereinstimmung der Verfahrensvermerke mit dem Original wird hiermit bezeugt.

Meschede, den .....

Der Bürgermeister  
im Auftrag:

Stadt Meschede  
Der Bürgermeister

H. Hess

**37. Änderung des wirksamen Flächennutzungsplans der Stadt Meschede**

M : 1 : 5.000



Dipl. Ing. G. Sommer  
Julius-Lex-Straße 9  
59872 Meschede  
T. 0291 / 51909

G. Sommer