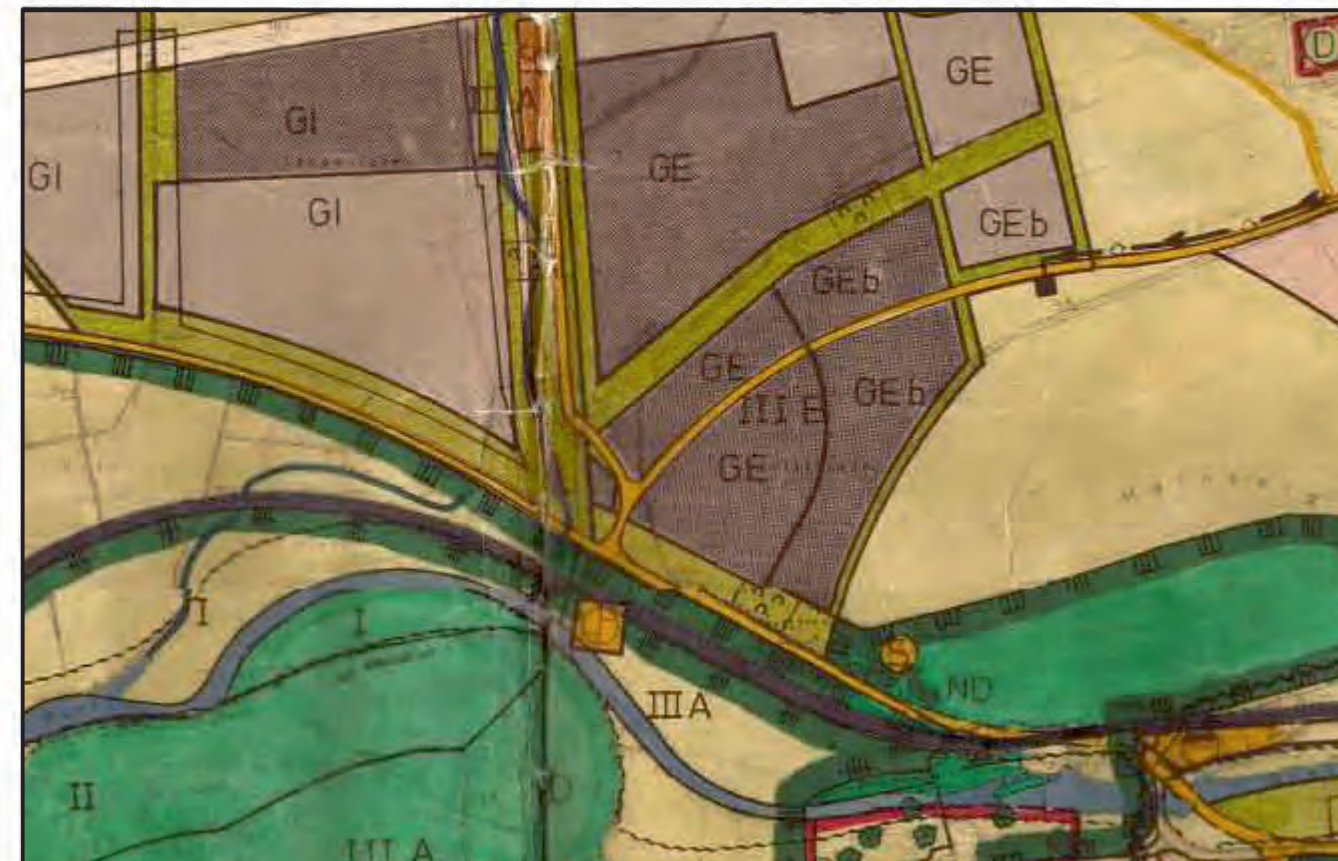





**AUSZUG AUS DEM WIRKSAMEN FLÄCHENNUTZUNGS-
PLAN DER STADT MESCHEDA**

M. 1:10.000

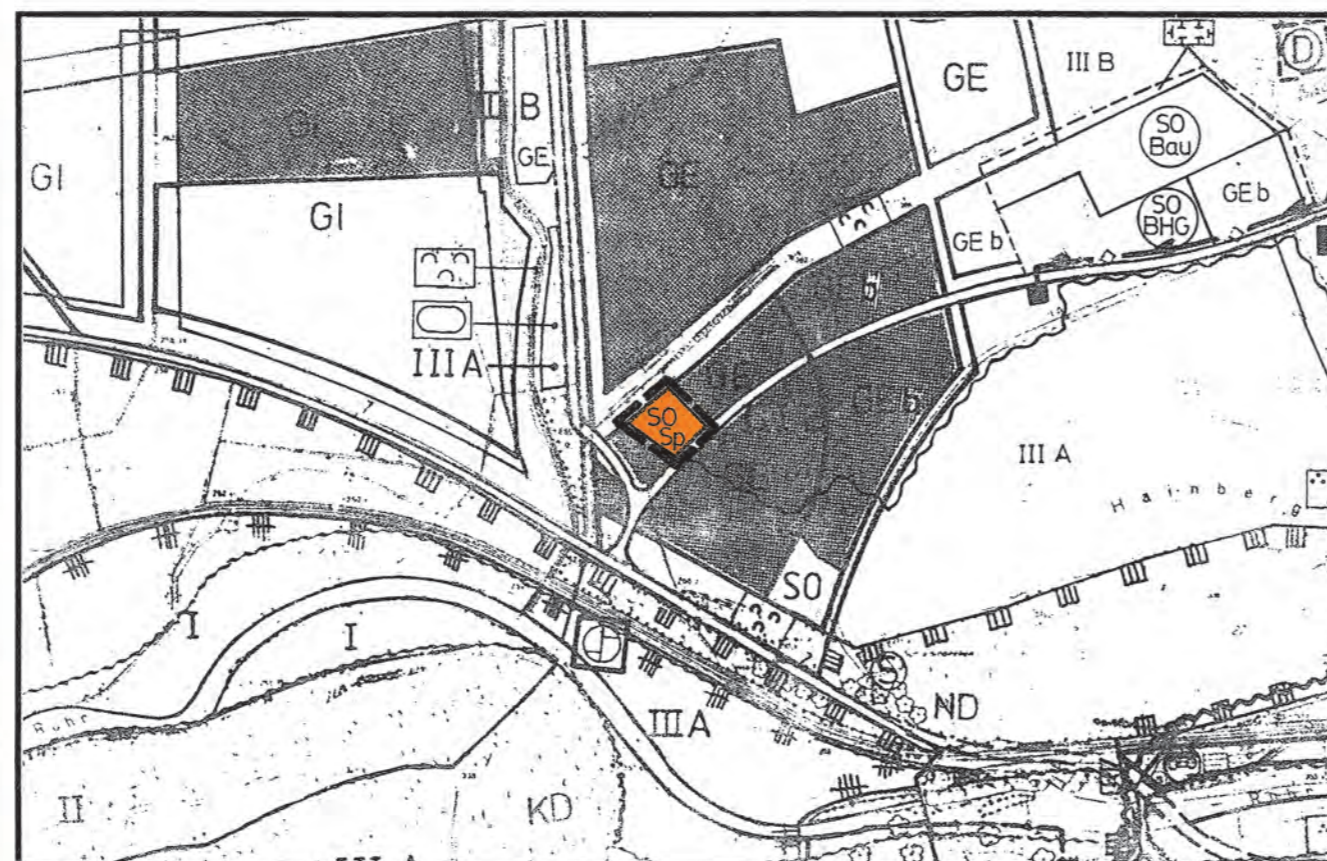


DARSTELLUNGEN:



-  Gewerbegebiete -Bestand-
-  Verkehrsstrasse
-  Flächen zur Erhaltung und Bepflanzung mit Bäumen und Sträuchern

**41. ÄNDERUNG DES WIRKSAMEN FLÄCHENNUTZUNGS-
PLANES DER STADT MESCHEDA MIT EINTRAGUNG
DER ÄNDERUNGEN UND DES ÄNDERUNGSBEREICHES**

M. 1 : 10.000



DARSTELLUNGEN:

-  Grenze des räumlichen Geltungsbereiches
-  Sonstiges Sondergebiet
- Zweckbestimmung "Sportfachmarkt" auf maximal 1.400 m² Verkaufsfläche

Der Rat der Stadt Meschede hat am 22.05.2003 die 41. Änderung des wirksamen Flächennutzungsplanes gemäß § 2 (4) BauGB beschlossen.

Meschede, 08.12.2003
gez.
Bürgermeister: Uli Hess
Schriftführer: Ursula Guntermann

(Siegel)

Die vorgesehene Änderung und Art der Bürgerbeteiligung ist gemäß § 3 (1) BauGB am 30.05.2003 öffentlich bekanntgemacht worden.

Meschede, 08.12.2003

Der Bürgermeister
gez.
Uli Hess (Siegel)

Der Rat der Stadt Meschede hat am 17.07.2003 über die in der Anhörung gem. §§ 3 (1) und 4 (1) BauGB eingegangenen Anregungen und Bedenken beraten.

Meschede, 08.12.2003

Der Bürgermeister
gez.
Uli Hess (Siegel)

Der Rat der Stadt Meschede hat am 17.07.2003 die Änderung und öffentliche Auslegung gemäß §§ 2 (4) und 3 (2) BauGB beschlossen.

Meschede, 08.12.2003
gez.
Bürgermeister: Uli Hess
Schriftführer: Ursula Guntermann

(Siegel)

Dieser Änderungsplan mit Erläuterung hat gemäß § 3 (2) BauGB in der Zeit vom 01.08.2003 bis 01.09.2003 öffentlich ausgelegt. Ort und Zeit der Auslegung sind am 24.07.2003 ortsüblich bekanntgemacht worden.

Meschede, 08.12.2003

Der Bürgermeister
gez.
Uli Hess (Siegel)

Der Rat der Stadt Meschede hat am 04.12.03 über die vorgebrachten Anregungen und Bedenken gemäß § 3 (2) BauGB beschlossen.

Meschede, 08.12.2003

Der Bürgermeister
gez.
Uli Hess (Siegel)

Dieser Änderungsplan ist gemäß § 6 (1) BauGB mit Verfügung vom genehmigt worden.

Arnsberg, 09.02.2004

Bezirksregierung Arnsberg
Im Auftrage
gez. Aumann (Siegel)

Dieser mit Verfügung vom 10.02.2004 genehmigte Änderungsplan wird mit der Bekanntmachung der Genehmigung am 26.03.2004 wirksam.

Meschede, 29.03.2004

Der Bürgermeister
gez.
Uli Hess (Siegel)

Bescheinigung

Die Übereinstimmung der Verfahrensvermerke mit dem Original wird hiermit bezeugt.

Meschede,

Stadt Meschede
Der Bürgermeister
Im Auftrage


Meschede
Hochsauerland

**STADT MESCHEDA
DER BÜRGERMEISTER**

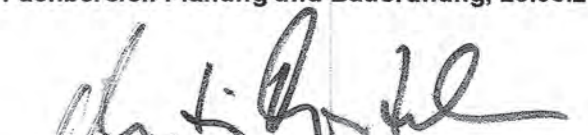

ULI HESS

**41. ÄNDERUNG DES WIRKSAMEN
FLÄCHENNUTZUNGSPLANES
DER STADT MESCHEDA**

" Erweiterung Sportfachmarkt "

ORTSTEIL: Enste

Aufgestellt: Fachbereich Planung und Bauordnung, 20.03.2003


Martin Dörtelmann
Fachbereichsleiter

Sachbearbeiter: Bernd Quast	Gezeichnet: Kersten Eickelmann
Geändert: 04.12.2003	Maßstab: 1 : 10.000
Geändert:	Plannummer: 11/41
Geändert:	