




<p>AUFSTELLUNGSBESCHLUSS</p> <p>Der Rat der Kreis- und Hochschulstadt Meschede hat am <u>24.03.2021</u> beschlossen, die 88. Änderung des wirksamen Flächennutzungsplanes gem. § 2 (1) BauGB aufzustellen und das Bauleitverfahren einzuleiten.</p> <p>Meschede, den <u>17.03.2023</u></p> <p>Bürgermeister: <u>gez. Christoph Weber</u></p> <p>Schriftführer/-in: <u>gez. Ursula Henke</u></p> <p style="text-align: right;">(Siegel)</p>	<p>ÖFFENTLICHE BEKANNTMACHUNG</p> <p>Der Vorentwurf der Planung und die Art der Bürgerbeteiligung sind gem. § 2 (1) und § 3 (1) BauGB am <u>23.04.2021</u> öffentlich bekannt gemacht worden.</p> <p>Meschede, den <u>17.03.2023</u></p> <p>Bürgermeister: <u>gez. Christoph Weber</u></p> <p style="text-align: right;">(Siegel)</p>	<p>FRÜHZEITIGE BETEILIGUNG DER ÖFFENTLICHKEIT</p> <p>Die frühzeitige Beteiligung der Öffentlichkeit gem. § 3 (1) BauGB sowie die Unter- richtung der Behörden und sonstigen Träger öffentlicher Belange gem. § 4 (1) BauGB erfolgte, indem die Änderung im Zeitraum vom <u>28.04.2021</u> bis <u>27.05.2021</u> im Fachbereich Planung und Bauordnung öffentlich auslag und Gelegenheit zur Äußerung und Erörterung gegeben wurde. Die Beteiligung der Öffentlichkeit erfolgte außerdem im Zuge einer Bürgerinfor- mationsveranstaltung (Videokonferenz) am <u>28.04.2021</u>.</p> <p>Meschede, den <u>17.03.2023</u></p> <p>Bürgermeister: <u>gez. Christoph Weber</u></p> <p style="text-align: right;">(Siegel)</p>	<p>BESCHLÜSSE</p> <p>Der Rat der Kreis- und Hochschulstadt Meschede hat am <u>09.12.2021</u> über die in der Beteiligung gem. §§ 3 (1) und 4 (1) BauGB eingegangenen Stellung- nahmen beraten und beschlossen. Der Rat der Kreis- und Hochschulstadt Meschede hat am <u>09.12.2021</u> die öffentliche Auslegung des Entwurfs der Flächennutzungsplanänderung gem. § 3 (2) BauGB beschlossen.</p> <p>Meschede, den <u>17.03.2023</u></p> <p>Bürgermeister: <u>gez. Christoph Weber</u></p> <p>Schriftführer/-in: <u>gez. Roland Harnacke</u></p> <p style="text-align: right;">(Siegel)</p>
<p>ÖFFENTLICHE AUSLEGUNG</p> <p>Der Entwurf dieser Änderung mit Begründung hat gem. § 3 (2) BauGB in der Zeit vom <u>10.01.2022</u> bis <u>09.02.2022</u> öffentlich ausgelegen. Ort und Zeit der Auslegung sind am <u>17.12.2021</u> ortsüblich bekannt gemacht worden.</p> <p>Meschede, den <u>17.03.2023</u></p> <p>Bürgermeister: <u>gez. Christoph Weber</u></p> <p style="text-align: right;">(Siegel)</p>	<p>BESCHLÜSSE</p> <p>Der Rat der Kreis- und Hochschulstadt Meschede hat am <u>07.04.2022</u> über die in der öffentlichen Auslegung gem. § 3 (2) BauGB eingegangenen Stellungnahmen beraten und beschlossen. Der Rat der Kreis- und Hochschulstadt Meschede hat am <u>07.04.2022</u> die erneute öffentliche Auslegung des geänderten Planentwurfs gem. § 4a (3) BauGB be- schlossen.</p> <p>Meschede, den <u>17.03.2023</u></p> <p>Bürgermeister: <u>gez. Christoph Weber</u></p> <p>Schriftführer/-in: <u>gez. Ursula Henke</u></p> <p style="text-align: right;">(Siegel)</p>	<p>ERNEUTE ÖFFENTLICHE AUSLEGUNG</p> <p>Der geänderte Planentwurf mit Begründung hat gem. § 4a (3) BauGB in der Zeit vom <u>25.04.2022</u> bis <u>09.05.2022</u> erneut öffentlich ausgelegen. Ort und Zeit der Auslegung sind am <u>14.04.2022</u> ortsüblich bekannt gemacht worden.</p> <p>Meschede, den <u>17.03.2023</u></p> <p>Bürgermeister: <u>gez. Christoph Weber</u></p> <p style="text-align: right;">(Siegel)</p>	<p>ZWEITE ERNEUTE ÖFFENTLICHE AUSLEGUNG</p> <p>Der geänderte Planentwurf mit Begründung hat gem. § 4a (3) BauGB in der Zeit vom <u>09.01.2023</u> bis <u>28.02.2023</u> erneut öffentlich ausgelegen. Ort und Zeit der Auslegung sind am <u>21.12.2022</u> ortsüblich bekannt gemacht worden.</p> <p>Meschede, den <u>17.03.2023</u></p> <p>Bürgermeister: <u>gez. Christoph Weber</u></p> <p style="text-align: right;">(Siegel)</p>
<p>ABSCHLIESSENDE BESCHLÜSSE</p> <p>Der Rat der Kreis- und Hochschulstadt Meschede hat am <u>16.03.2023</u> über die in den Beteiligungen gem. § 3 (1) und § 4 (2) BauGB, § 3 (2) BauGB und § 4a (3) BauGB vorgebrachten Stellungnahmen beraten und beschlossen. Der Rat der Kreis- und Hochschulstadt Meschede hat am <u>16.03.2023</u> den Plan zur 88. Änderung des Flächennutzungsplans der Kreis- und Hochschul- stadt Meschede sowie die Begründung hierzu abschließend beschlossen.</p> <p>Meschede, den <u>17.03.2023</u></p> <p>Bürgermeister: <u>gez. Christoph Weber</u></p> <p>Schriftführer/-in: <u>gez. Roland Harnacke</u></p> <p style="text-align: right;">(Siegel)</p>	<p>GENEHMIGUNG</p> <p>Dieser Änderungsplan wurde gem. § 6 (1) BauGB mit Verfügung vom <u>16.05.2023</u> genehmigt. Az.: 35.02.25.01-010</p> <p>Arnsberg, den <u>16.05.2023</u></p> <p>Bezirksregierung Arnsberg Im Auftrage</p> <p><u>gez. T. Garbes</u></p> <p style="text-align: right;">(Siegel)</p>	<p>BEKANNTMACHUNG</p> <p>Mit dem Tage der Bekanntmachung der Erteilung der Genehmigung wird diese Änderung des Flächennutzungsplanes gem. § 6 (5) BauGB am <u>03.07.2023</u> wirksam. Die Flächennutzungsplanänderung mit Begründung kann während der Dienst- stunden im Fachbereich Planung und Bauordnung der Kreis- und Hochschulstadt Meschede von jedermann eingesehen werden.</p> <p>Meschede, den <u>03.07.2023</u></p> <p>Bürgermeister: <u>gez. Christoph Weber</u></p> <p style="text-align: right;">(Siegel)</p>	<p>BESCHEINIGUNG</p> <p>Die Übereinstimmung der Verfahrensmerkmale mit dem Original wird hiermit beglaubigt.</p> <p>Meschede, den _____</p> <p>Der Bürgermeister Im Auftrage</p> <p>_____</p> <p style="text-align: right;">(Siegel)</p>

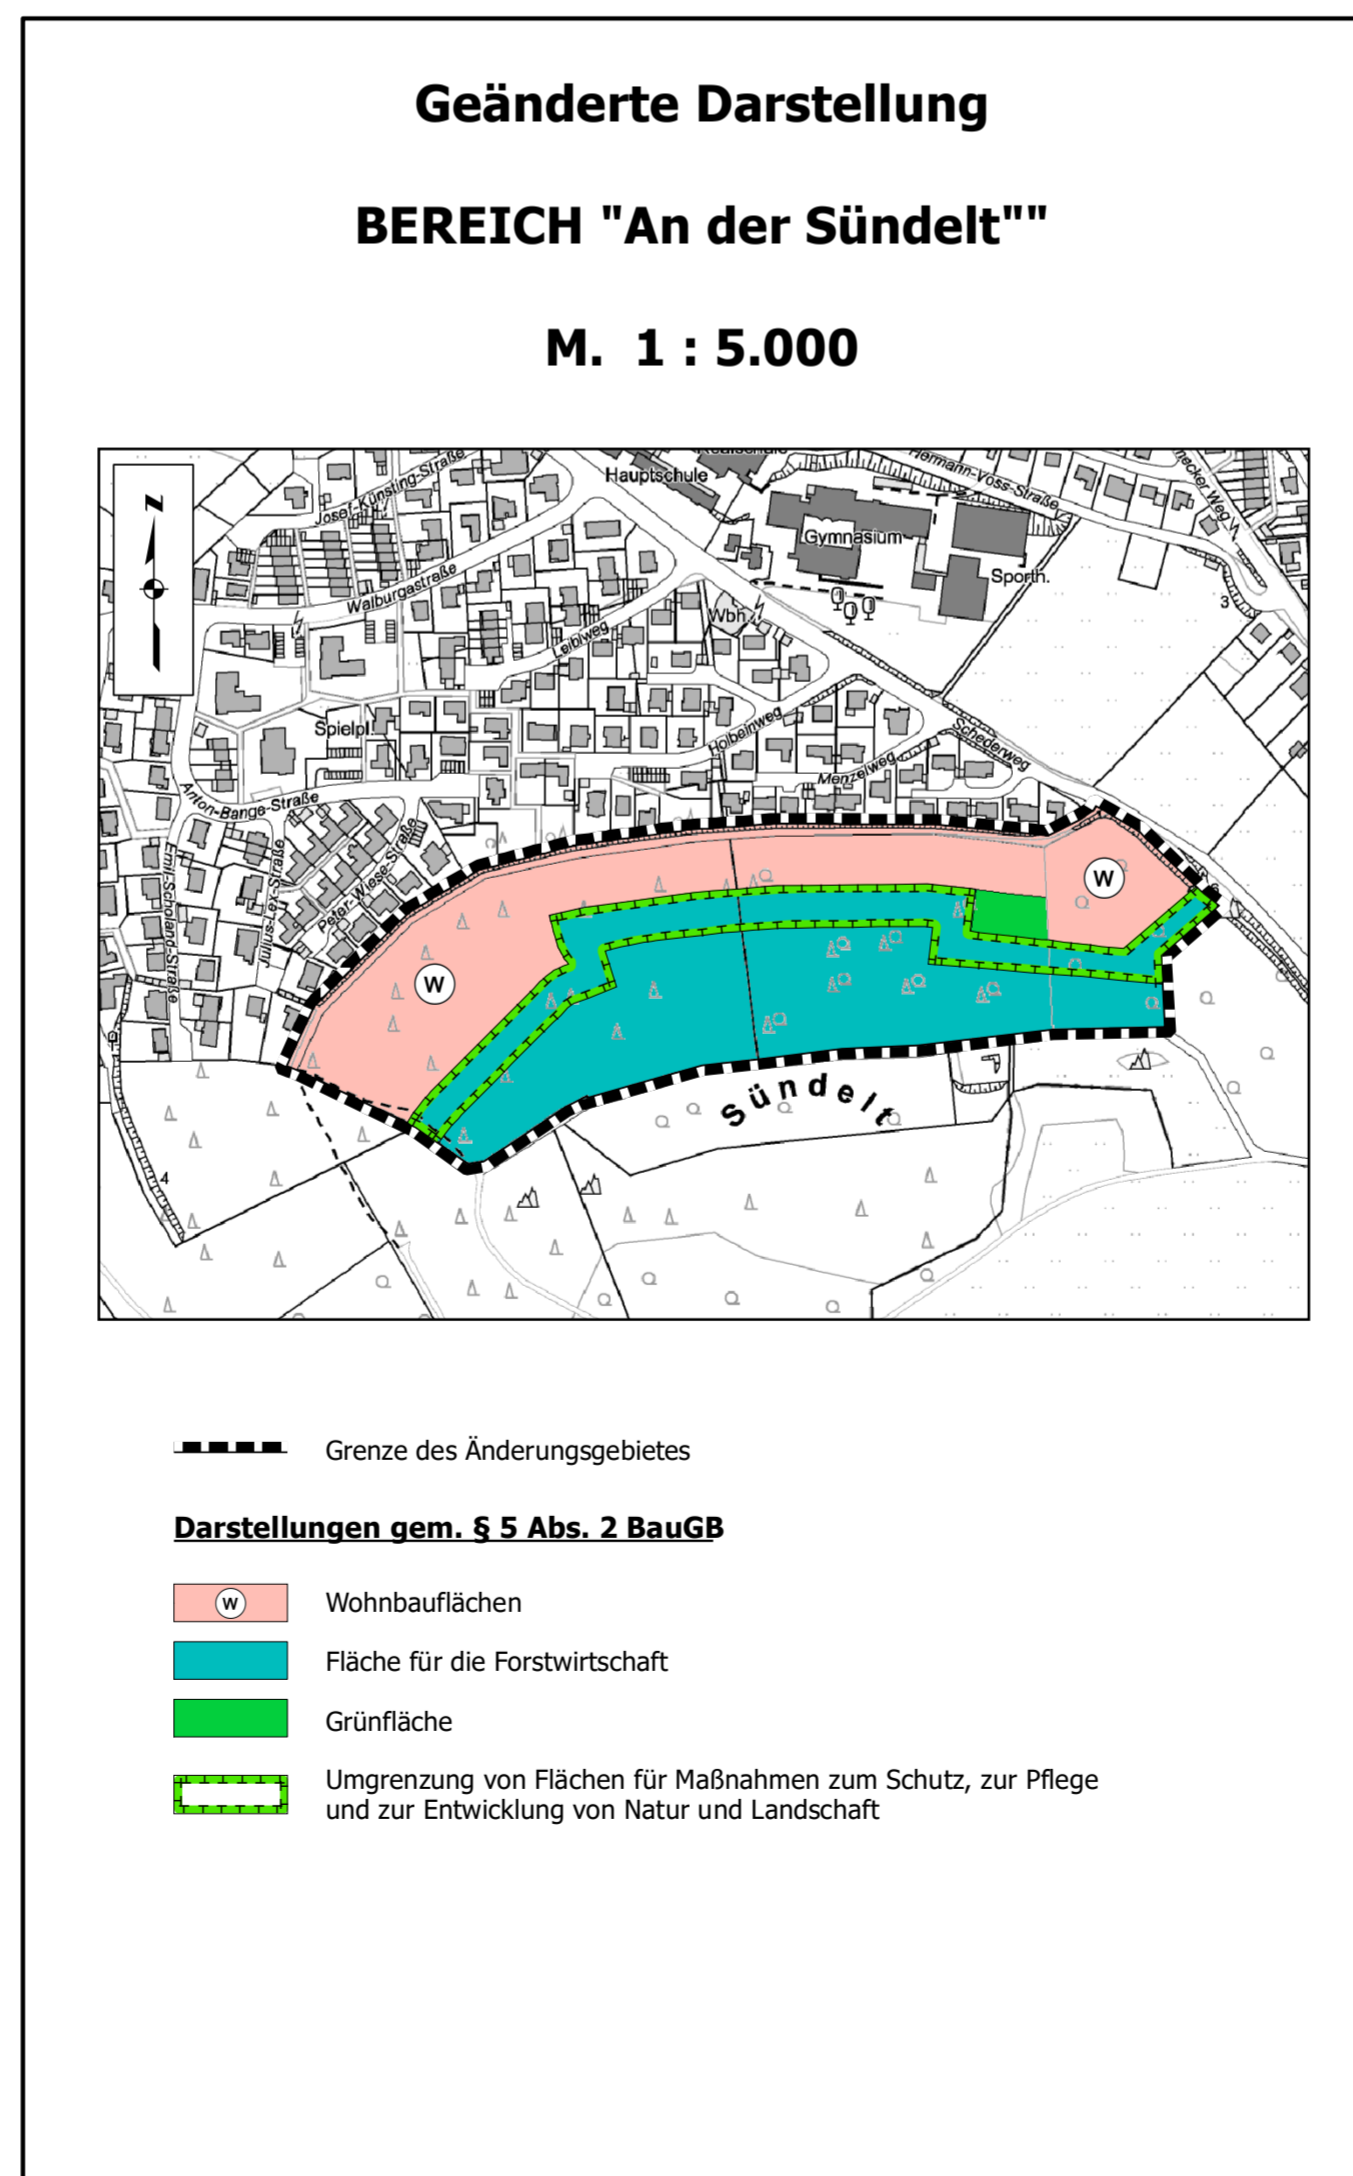

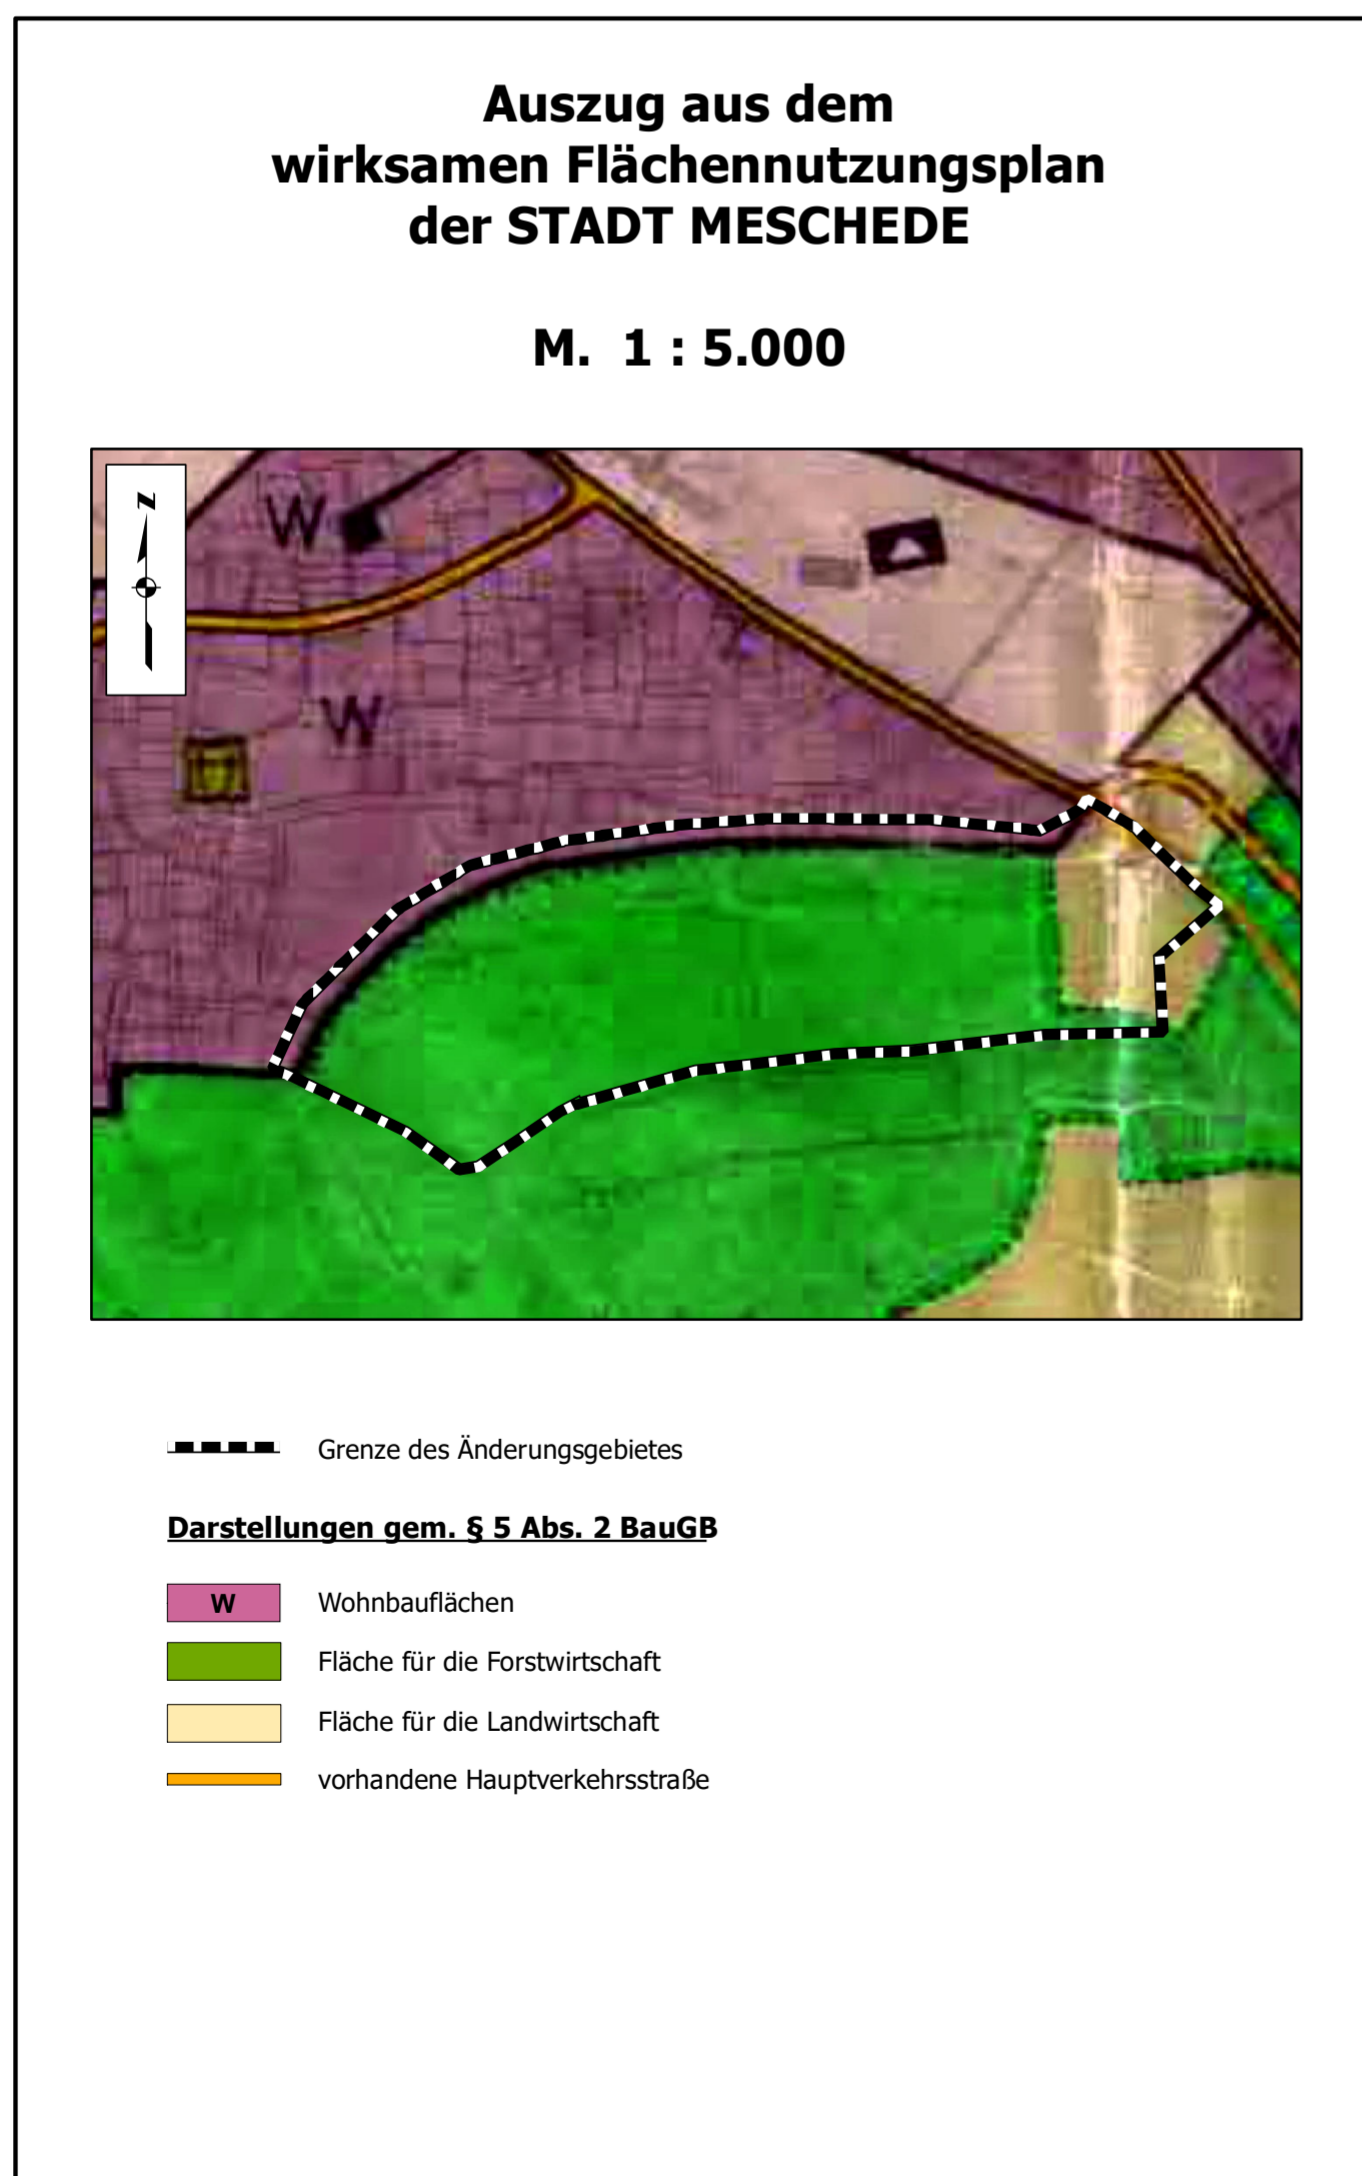

Kreis- und Hochschulstadt
Meschede

KREIS- UND HOCHSCHULSTADT MESCHEDe
Der Bürgermeister
gez. Christoph Weber
Christoph Weber

88. ÄNDERUNG DES WIRKSAMEN FLÄCHENNUTZUNGSPLANES DER KREIS- UND HOCHSCHULSTADT MESCHEDe

BEREICH "An der Sündelt"

Meschede - Stadt

Fachbereich Planung und Bauordnung, 25.02.2021

gez. Klaus Wahle
Klaus Wahle (Fachbereichsleiter)

Sachbearbeiter:	Jens Reichhöfer	Erstellt von:	Kersten Eickelmann
Geändert:	11.11.2021	Maßstab:	1 : 5.000
Geändert:	10.03.2022	Plannummer:	88
Geändert:	12.05.2022		