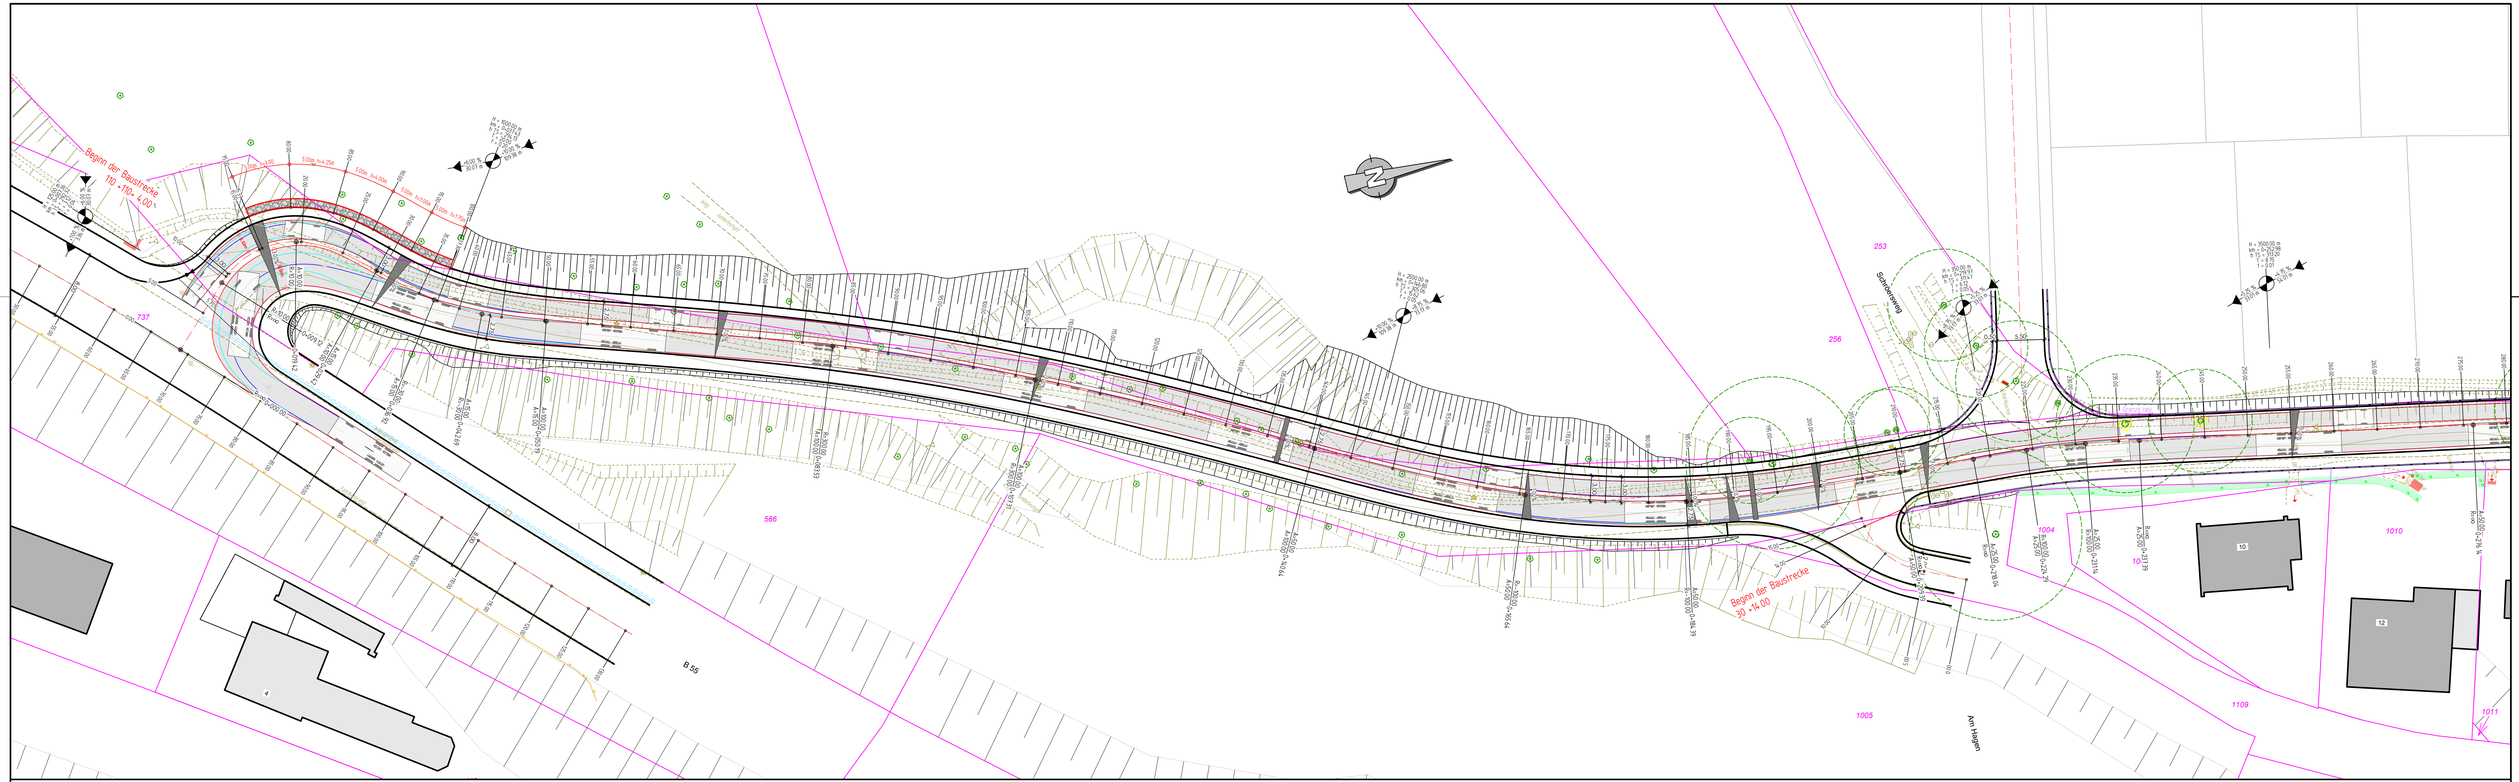
Beginn der Baustrecke
10 +19+ 4.00+
Beginn der Baustrecke
30 +14.00
B 55
Schlehenweg
Am Hagen
253
256
566
737
1004
1005
1010
1109
1011
10
12
4