
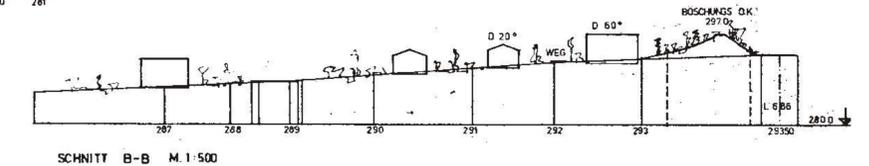
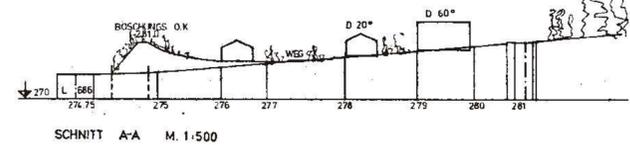
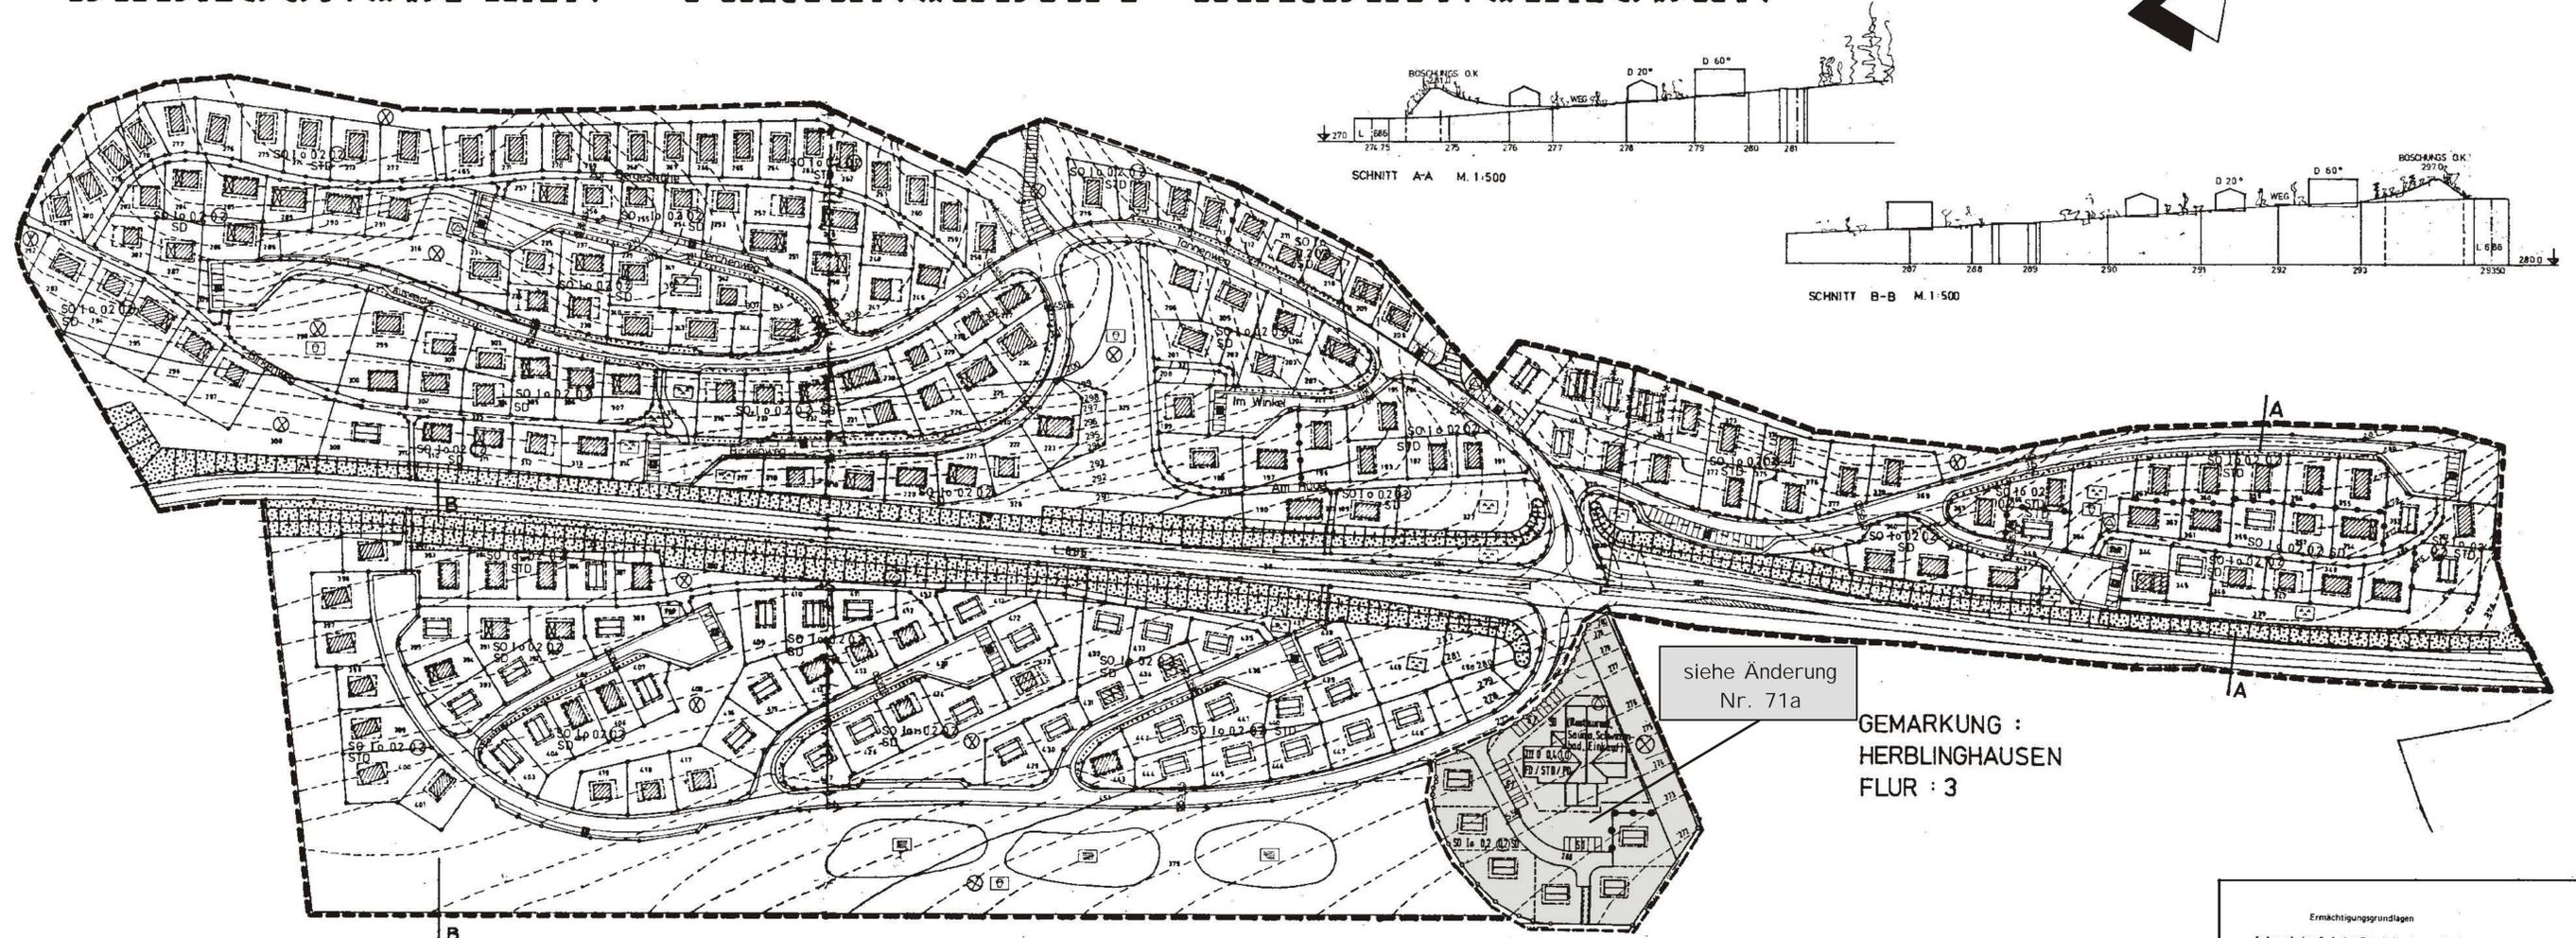


2. ÄNDERUNG BEBAUUNGSPLAN "FERIENGEBIET HERBLINGHAUSEN"

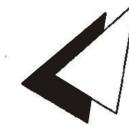

siehe Änderung
Nr. 71a

GEMARKUNG :
HERBLINGHAUSEN
FLUR : 3

Festsetzungen

--- Grenze des räumlichen Geltungsbereiches

Entfallende Festsetzung


Nebenanlagen § 14 und § 23 BauNVO

§ 14 (1) Es wird festgesetzt, daß nur nachstehend aufgeführte Nebenanlagen zulässig sind:
Stellplätze, Sitzflächen im Freien, Treppenanlagen, Stützmauern, Plattenwege, Palisaden, Gersthäuser, Schwimmbecken, Einfriedigungen.

Neue Festsetzung

Nebenanlagen § 14 und § 23 BauNVO

§ 14 (1) Es wird festgesetzt, daß nur nachstehend aufgeführte Nebenanlagen zulässig sind:
Stellplätze, überdachte Stellplätze, Sitzflächen im Freien, Treppenanlagen, Stützmauern, Plattenwege, Palisaden, Gersthäuser, Schwimmbecken, Einfriedigungen.

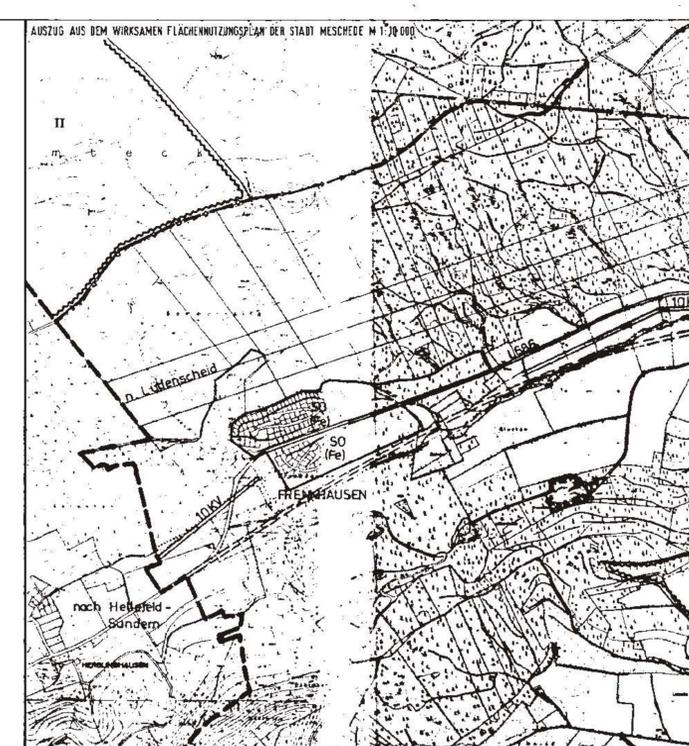

Der Rat der Stadt Meschede hat am ..6. Juli 1988.. die Änderung und öffentliche Auslegung des Änderungsplans gemäß §§ 2 (1) und 3 (2) BauGB beschlossen.

Meschede, ..7. Juli 1988..

Bürgermeister: gez. Stahlmecke
Ratsmitglied: gez. Wisemann (Siegel)
Schriftführer: gez. Deimel

Der Entwurf dieses Änderungsplans mit Begründung hat gemäß § 3 (2) BauGB in der Zeit vom ..3. Aug. 1988.. bis ..6. Sep. 1988.. öffentlich ausgelegen. Ort und Zeit der Auslegung sind am ..22. Juli 1988.. ersichtlich bekannt gemacht worden.

Meschede, ..7. Sep. 1988..

Der Stadtdekan
(Siegel) gez. Dr. Uppenkamp

Der Rat der Stadt Meschede hat am ..24. Nov. 1988.. über die vorgetragenen Anregungen und Bedenken gemäß § 3 (2) BauGB beschlossen.

Meschede, ..25. Nov. 1988..

Der Bürgermeister
(Siegel) gez. Stahlmecke

Ermächtigungsgrundlagen

Aufgrund des § 4 der Gemeindeordnung für das Land Nordrhein-Westfalen in der Fassung der Bekanntmachung vom 13.08.1984 (GV. NW. S. 475/SGV. NW. S. 2023), des § 2 Abs. 1 und § 10 des BauGB vom 08.12.1986 (BGBl. I S. 2263) und der BauNVO vom 15.09.1977 (BGBl. I S. 1763) in Verbindung mit der 3. Verordnung zur Änderung der BauNVO vom 19.12.1986 (BGBl. I S. 2665) und des § 81 der Bauordnung für das Land Nordrhein-Westfalen vom 26.06.1984 (GV. NW. S. 419/532, SGV. NW. S. 232), zuletzt geändert am 18.12.1984 (GV. NW. S. 803), hat der Rat der Stadt Meschede diese Planänderung am ..24. Nov. 1988.. als Sitzung beschlossen.

Meschede, ..25. Nov. 1988..

Der Bürgermeister
(Siegel) gez. Stahlmecke

Dieser Änderungsplan wurde gem. § 11 (3) BauGB vom 08.12.1986 (BGBl. I S. 2263) angezeigt. Eine Verletzung von Rechtsvorschriften wird nicht geltend gemacht.

Auslegung, ..20. März 1988..

Der Regierungspräsident
im Auftrage
(Siegel) gez. Boehmer

Mit dem Tage der Bekanntmachung gemäß § 12 BauGB am ..30. März 1988.. tritt dieser Änderungsplan in Kraft und ersetzt den entsprechenden Teilbereich des rechtsverbindlichen Bebauungsplans. Der Änderungsplan mit Begründung kann während der Dienststunden im Planungszentrum der Stadt Meschede eingesehen werden.

Meschede, ..31. März 1988..

Der Bürgermeister
(Siegel) gez. Stahlmecke

Bestätigung

Die Oberbestimmung der Verfahrensakte mit dem Original wird hiermit bestätigt.

Meschede, ..

Stadt Meschede
Der Stadtdekan
im Auftrage

STADT MESCHEDÉ
-BAUAMT-
In Vertretung

(Sommer)
Techn. Beigeordneter

2. ÄNDERUNG DES BEBAUUNGSPL.
Bebauungsplan: "FERIENGEBIET HERBLINGHAUSEN" 1:1000

Aufgestellt durch das Stadtplanungsamt Meschede
Meschede, den 21.05.1988

Schreier
(Schreiber)

Bearbeitet:	BODEFELD	Gezeichnet:	PIEPER
Geändert:		Plangebietsgröße:	
Geändert:		Plannummer:	71b
Geändert:			