
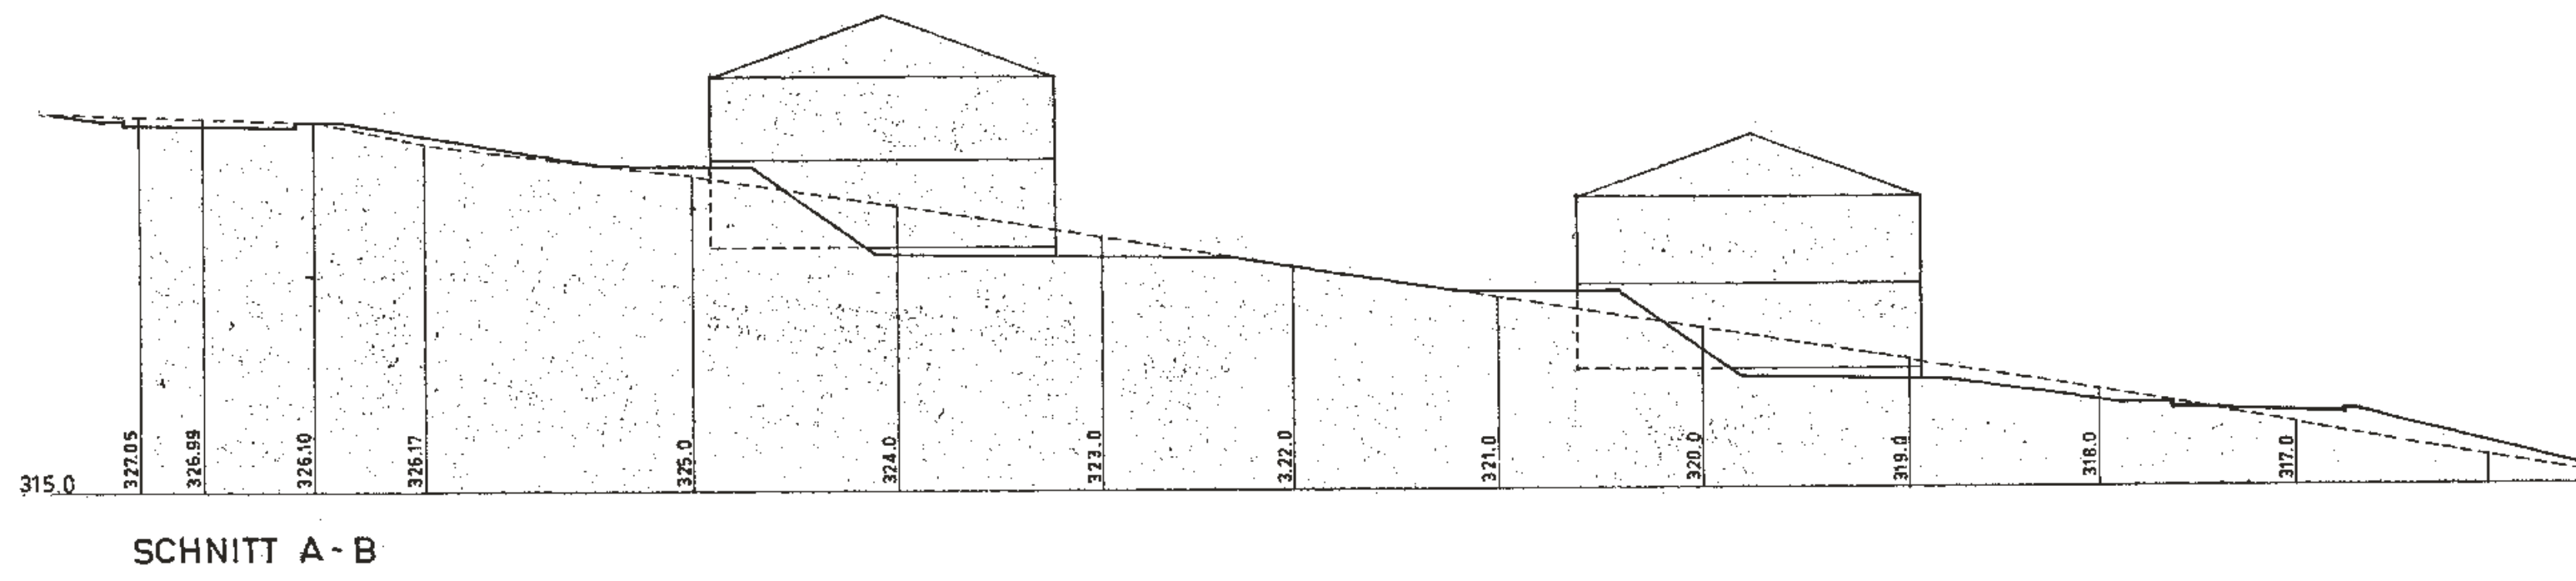


MESCHEDE BEBAUUNGSPLAN NR. LANGELOHWEG · M.1 : 500

GEMARKUNG MESCHEDE - STADT
FLUR 15

PLANGRUNDLAGE:
V 2570, PL.NR. 20354, 21076

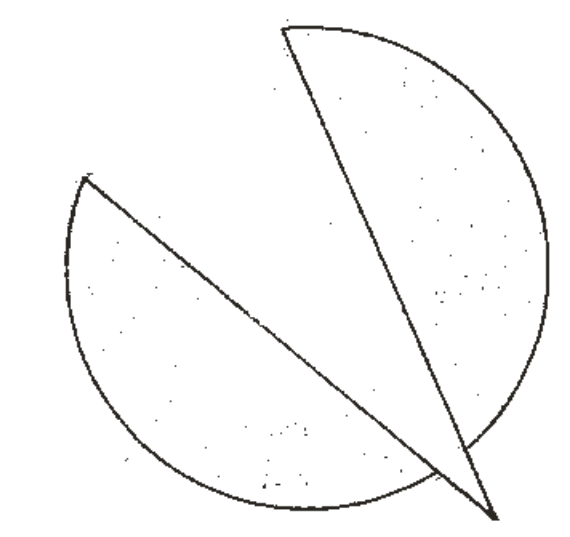

1. BESTAND

- FLURGRENZE
- GRUNDSTÜCKSGRENZE
- HÖHENSCHICHTLINIE
- BÖSCHUNG

2. FESTSETZUNGEN

ERMÄCHTIGUNGSGRUNDLAGE:
§§ 4 U. 28 DER GEMEINDEORDNUNG FÜR DAS LAND
NORDRHEIN-WESTFALEN V. 28.10.52
IN DER FASSUNG DES GESETZES V. 9.6.54
§§ 2 U. 10 DES B BAU G. V. 23.6.60 (BGBL I S. 341)

- WR REINES WOHNGEBIET
- II (z.B.) ZAHL DER VOLLGESCHOSSE ALS HÖCHSTGRENZE
- 0.4 (z.B.) GRUNDFLÄCHENZAHL
- 0.7 (z.B.) GESCHOSSFLÄCHENZAHL
- △ OFF. BAUW. NUR EINZEL- U. DOPPELHÄUS. ZULÄSSIG
- BAULINIE
- BAUGRENZE
- ÖFFENTLICHE VERKEHRSFLÄCHE
- STRASSENBEGRÄNZUNGSLINIE
- GA GARAGEN
- ABGRENZUNG UNTERSCHIEDLICHER NUTZUNG
- GRENZE DES RÄUMLICHEN GELTUNGSBEREICHES DES BEBAUUNGSPLANES
- PRIVATE VERKEHRSFLÄCHE
- ÜBERBAUBARE GRUNDSTÜCKSFÄCHE


3. GESTALTUNG

GEMÄSS
§ 9 (2) B BAUG. § 103 BAU O NW
§ 4 DER ERSTEN DURCHF. VERORDN. ZUM B BAU G.

- △ SATTELDACH
- 20° (z.B.) DACHNEIGUNG
FREISTEHENDE GARAGEN NUR MIT FLACHDACH
- FIRSTRICHTUNG

DIE GRUNDSTÜCKE SIND DEN VERKEHRSFLÄCHEN IN DER HÖHE ANZUGLEICHEN

ZU DIESEM BEB. PLAN GEHÖRT EIN GRÜNFLÄCHENPLAN
GEMÄSS VERFÜGUNG DES REG. PRÄS. ARNSBERG V. 28.6.67
AZ: 34.3.54 - 01/168/67

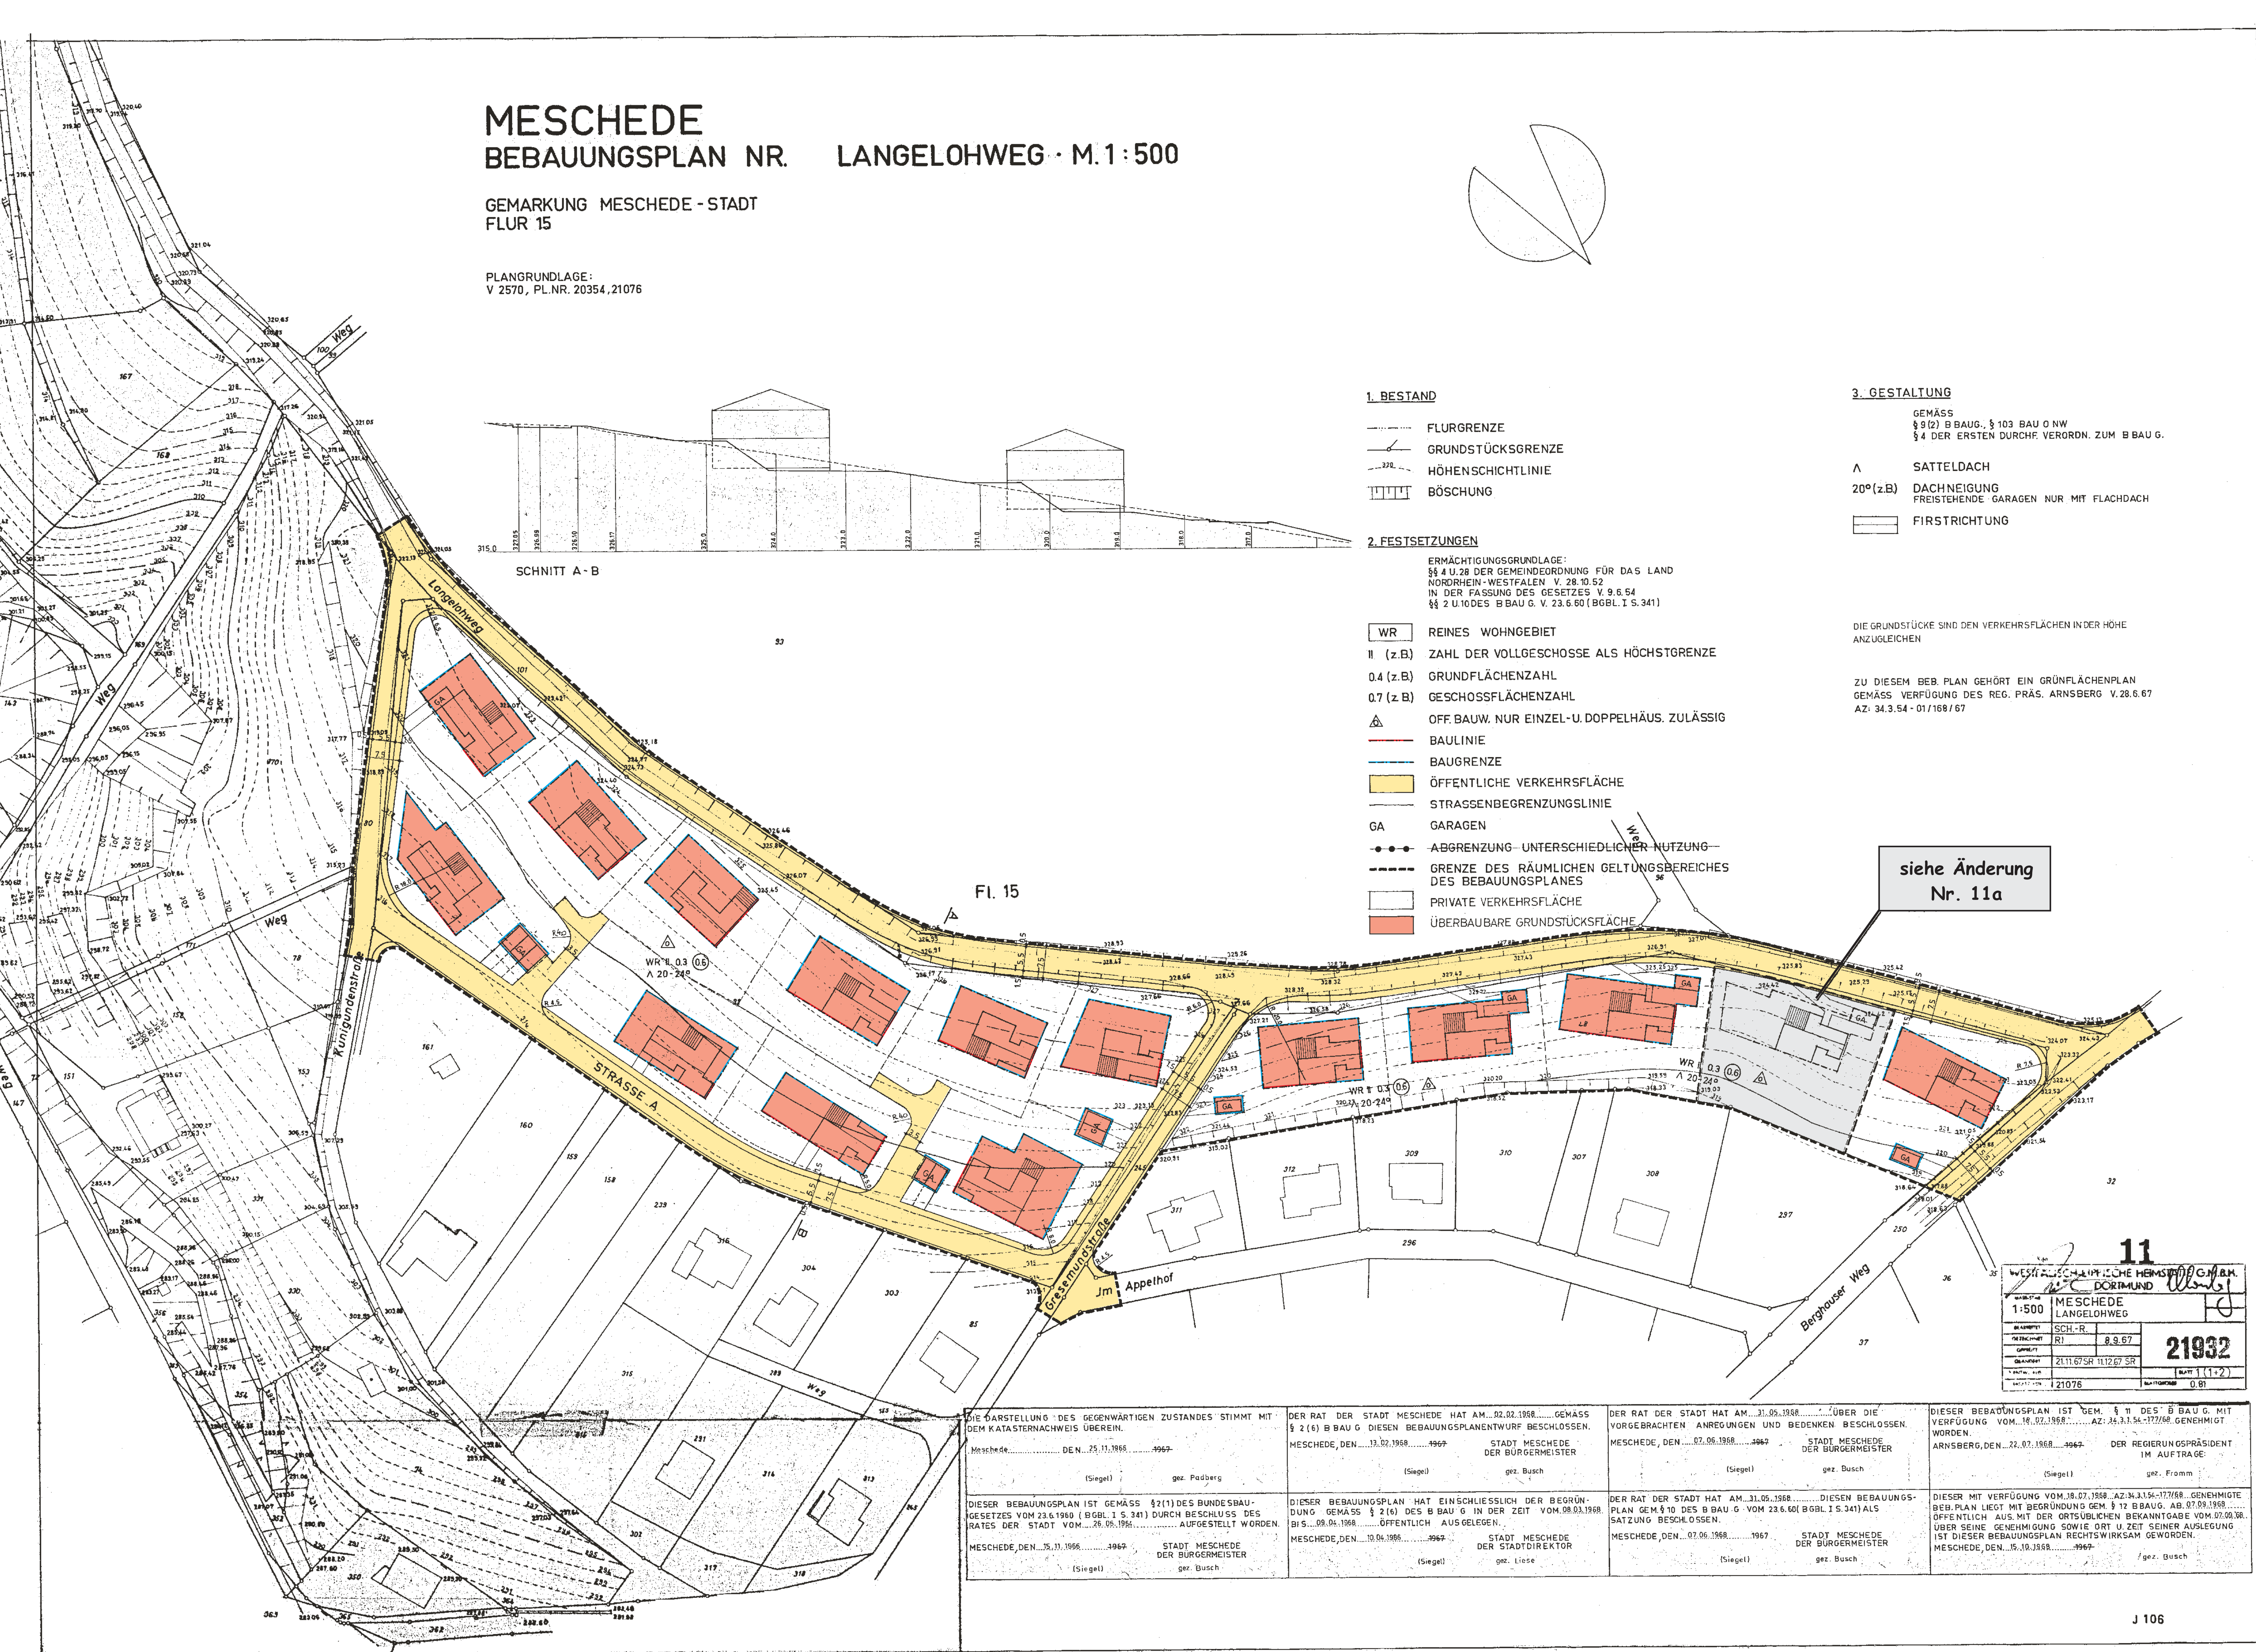

siehe Änderung
Nr. 11a

11

WESTFÄLISCH-LIPPISCHE HEIMSTÄTTEN-GEN. G.M.B.H.
DÖRMUND

| | | |
|---------------|-------------------------|-------------------------|
| MASSSTAB | 1:500 | MESCHEDE LANGELOHWEG |
| BLATTNR. | SCH-R | |
| VERFAHREN | R | 8.9.67 |
| GRUNDSTÜCK | 21.11.67 SR 11.12.67 SR | 21932 |
| PLANGRUNDLAGE | V 2570 | BLATT 1 (1:2) |
| PLANNUMMER | 21076 | NUMMERNUMMER 0.81 |

| | | | |
|---|---|---|---|
| <p>DIE DARSTELLUNG DES GEGENWÄRTIGEN ZUSTANDES STIMMT MIT DEM KATASTERNACHWEIS ÜBEREIN.</p> <p>Meschede, DEN 25.11.1966 1967</p> <p>(Siegel) gez. Padberg</p> | <p>DER RAT DER STADT MESCHEDE HAT AM 02.02.1968 GEMÄSS § 2 (6) B BAU G DIESEN BEBAUUNGSPLANENTWURF BESCHLOSSEN.</p> <p>MESCHEDE, DEN 13.02.1968 1969</p> <p>(Siegel) gez. Busch</p> | <p>DER RAT DER STADT HAT AM 02.05.1968 ÜBER DIE VORGEBRACHTEN ANREGUNGEN UND BEDENKEN BESCHLOSSEN.</p> <p>MESCHEDE, DEN 07.06.1968 1967</p> <p>(Siegel) gez. Busch</p> | <p>DIESER BEBAUUNGSPLAN IST GEM. § 11 DES B BAU G. MIT VERFÜGUNG VOM 18.07.1968 AZ: 34.3.54-177/68. GENEHMIGT WORDEN.</p> <p>ARNBERG, DEN 22.07.1968 1967</p> <p>(Siegel) gez. Fromm</p> |
| <p>DIESER BEBAUUNGSPLAN IST GEMÄSS § 2 (1) DES BUNDESBAUGESETZES VOM 23.6.1960 (BGBL I S. 341) DURCH BESCHLUSS DES RATES DER STADT VOM 26.08.1966 AUFGESTELLT WORDEN.</p> <p>MESCHEDE, DEN 25.11.1966 1967</p> <p>(Siegel) STADT MESCHEDE DER BÜRGERMEISTER gez. Busch</p> | <p>DIESER BEBAUUNGSPLAN HAT EINSCHLIESSLICH DER BEGRÜNDUNG GEMÄSS § 2 (6) DES B BAU G IN DER ZEIT VOM 08.03.1968 BIS 09.04.1968 ÖFFENTLICH AUSGELEGEN.</p> <p>MESCHEDE, DEN 30.04.1968 1967</p> <p>(Siegel) STADT MESCHEDE DER STADTDIREKTOR gez. Liese</p> | <p>DER RAT DER STADT HAT AM 31.05.1968 DIESEN BEBAUUNGSPLAN GEMÄSS § 10 DES B BAU G VOM 23.6.60 (BGBL I S. 341) ALS SATZUNG BESCHLOSSEN.</p> <p>MESCHEDE, DEN 07.06.1968 1967</p> <p>(Siegel) STADT MESCHEDE DER BÜRGERMEISTER gez. Busch</p> | <p>DIESER MIT VERFÜGUNG VOM 18.07.1968 AZ: 34.3.54-177/68. GENEHMIGTE BEB. PLAN LIEGT MIT BEGRÜNDUNG GEM. § 12 B BAUG. AB. 07.09.1968 ÖFFENTLICH AUS. MIT DER ORTSÜBLICHEN BEKANNTGABE VOM 07.09.68 ÜBER SEINE GENEHMIGUNG SOWIE ORT U. ZEIT SEINER AUSLEGUNG IST DIESE BEBAUUNGSPLAN RECHTSWIRKSAM GEWORDEN.</p> <p>MESCHEDE, DEN 16.10.1968 1967</p> <p>(Siegel) /gez. Busch</p> |